


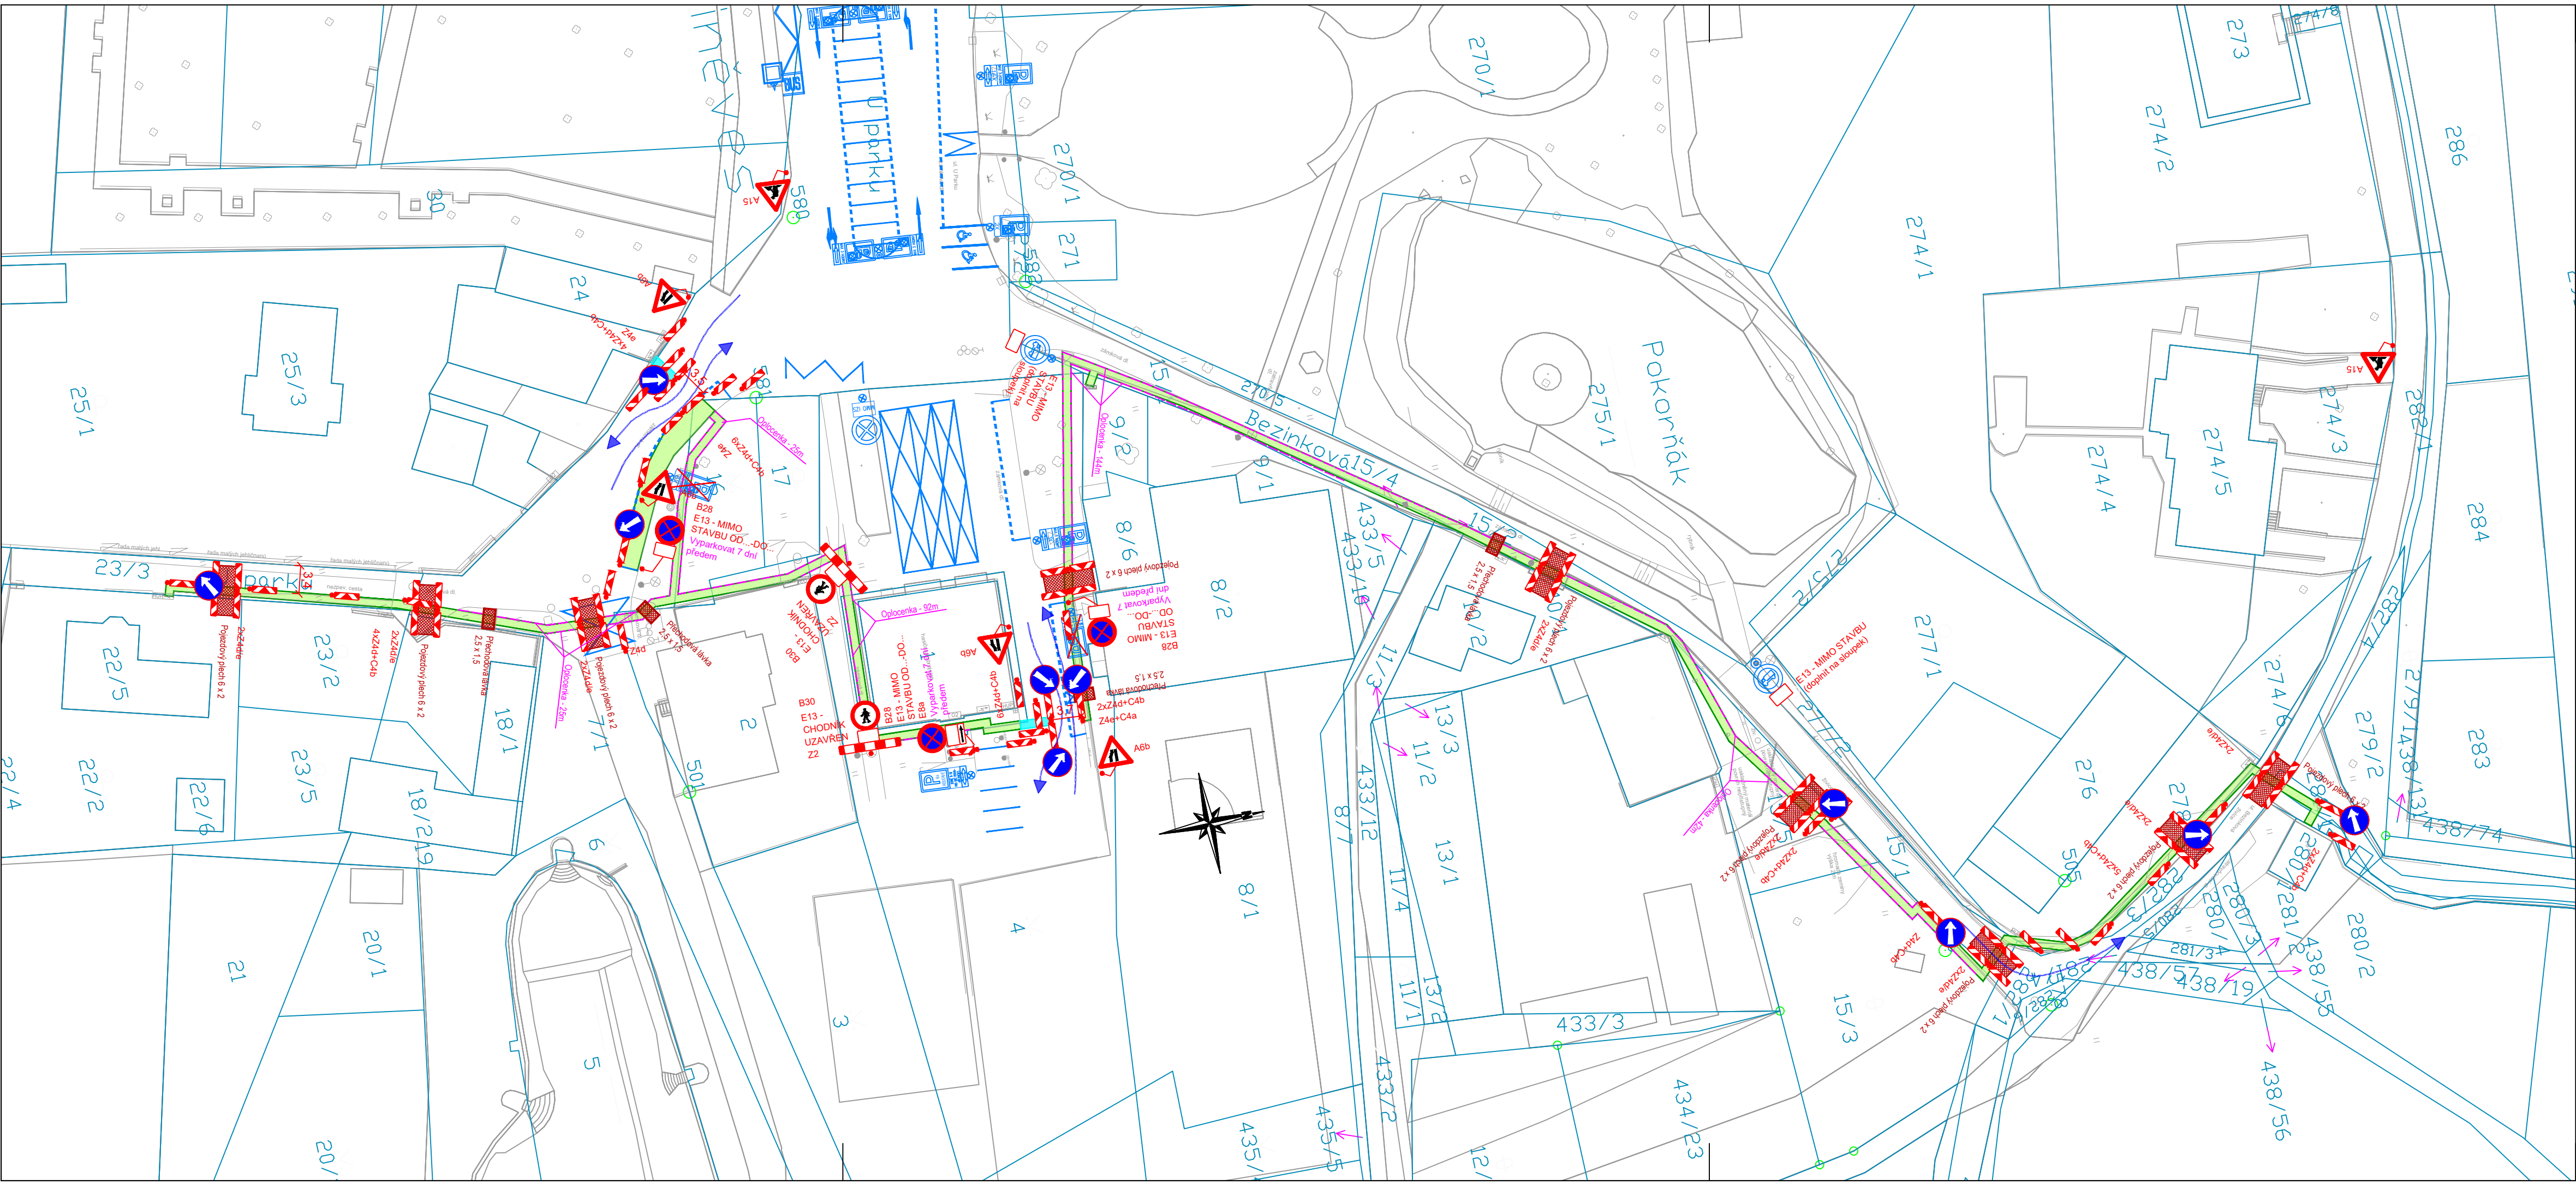

Legenda:

- Provizorní značení
- Stávající značení
- DZ zakryté
- Oplocenka
- Pěší trasy
- Dopavní směry IAD
- Zábor stavby
- Krátkodobý zábor stavby
- Zaměření
- Katastr
- Přechodová lávka 2,5 x 1,5m
- Želva 2,5 x 1,5m
- Certifikovaný pojezdový plech 6 x 2m

Policie České republiky
Krajské ředitelství policie hl. m. Prahy
Odbor služby dopravní policie
140 00 Praha 4, Kongresová 2

Č.j. KRPA- 49443-1 / 03-20 23-000002
Dne: 07-02-2023

Souhlasné stanovisko ve smyslu
§25 odst. 6c), zák. č. 13/1987 Sb. a
§77 odst. 1c), zák. č. 351/2000 Sb.

Projektant:
DIO Consult Prague s.r.o.
Ing. Ondřej Zidek
U Smaltovny 245/16
170 00 Praha 7
tel.: +420 603 325 759
www.dio-consult.cz
info@dio-consult.cz

Souprava č.:

Investor:
PŘEDistribuce, a.s.,
Svornosti 3199/19a
150 00, Praha 5 - Smíchov

Stupeň: **DPS**

Odpovědný projektant:
Ing. Jan Růžička

Vypracoval:
Ing. Jan Růžička

Id. číslo dok.: 23 D0001
Formát: 4x A4

Dotum: 02/2023
Měřítko: 1:500

Název akce:
**OBNOVA kNN
Bezinková, U Parku, Na Hlavní
PRAHA 8 - Březiněves**

Název názvu výkresu:
**DOPRAVNĚ INŽENÝRSKÁ OPATŘENÍ
SITUACE - 1. ETAPA**

Změna:
-

Číslo příl.:
01

Vydáno 23-01-22