


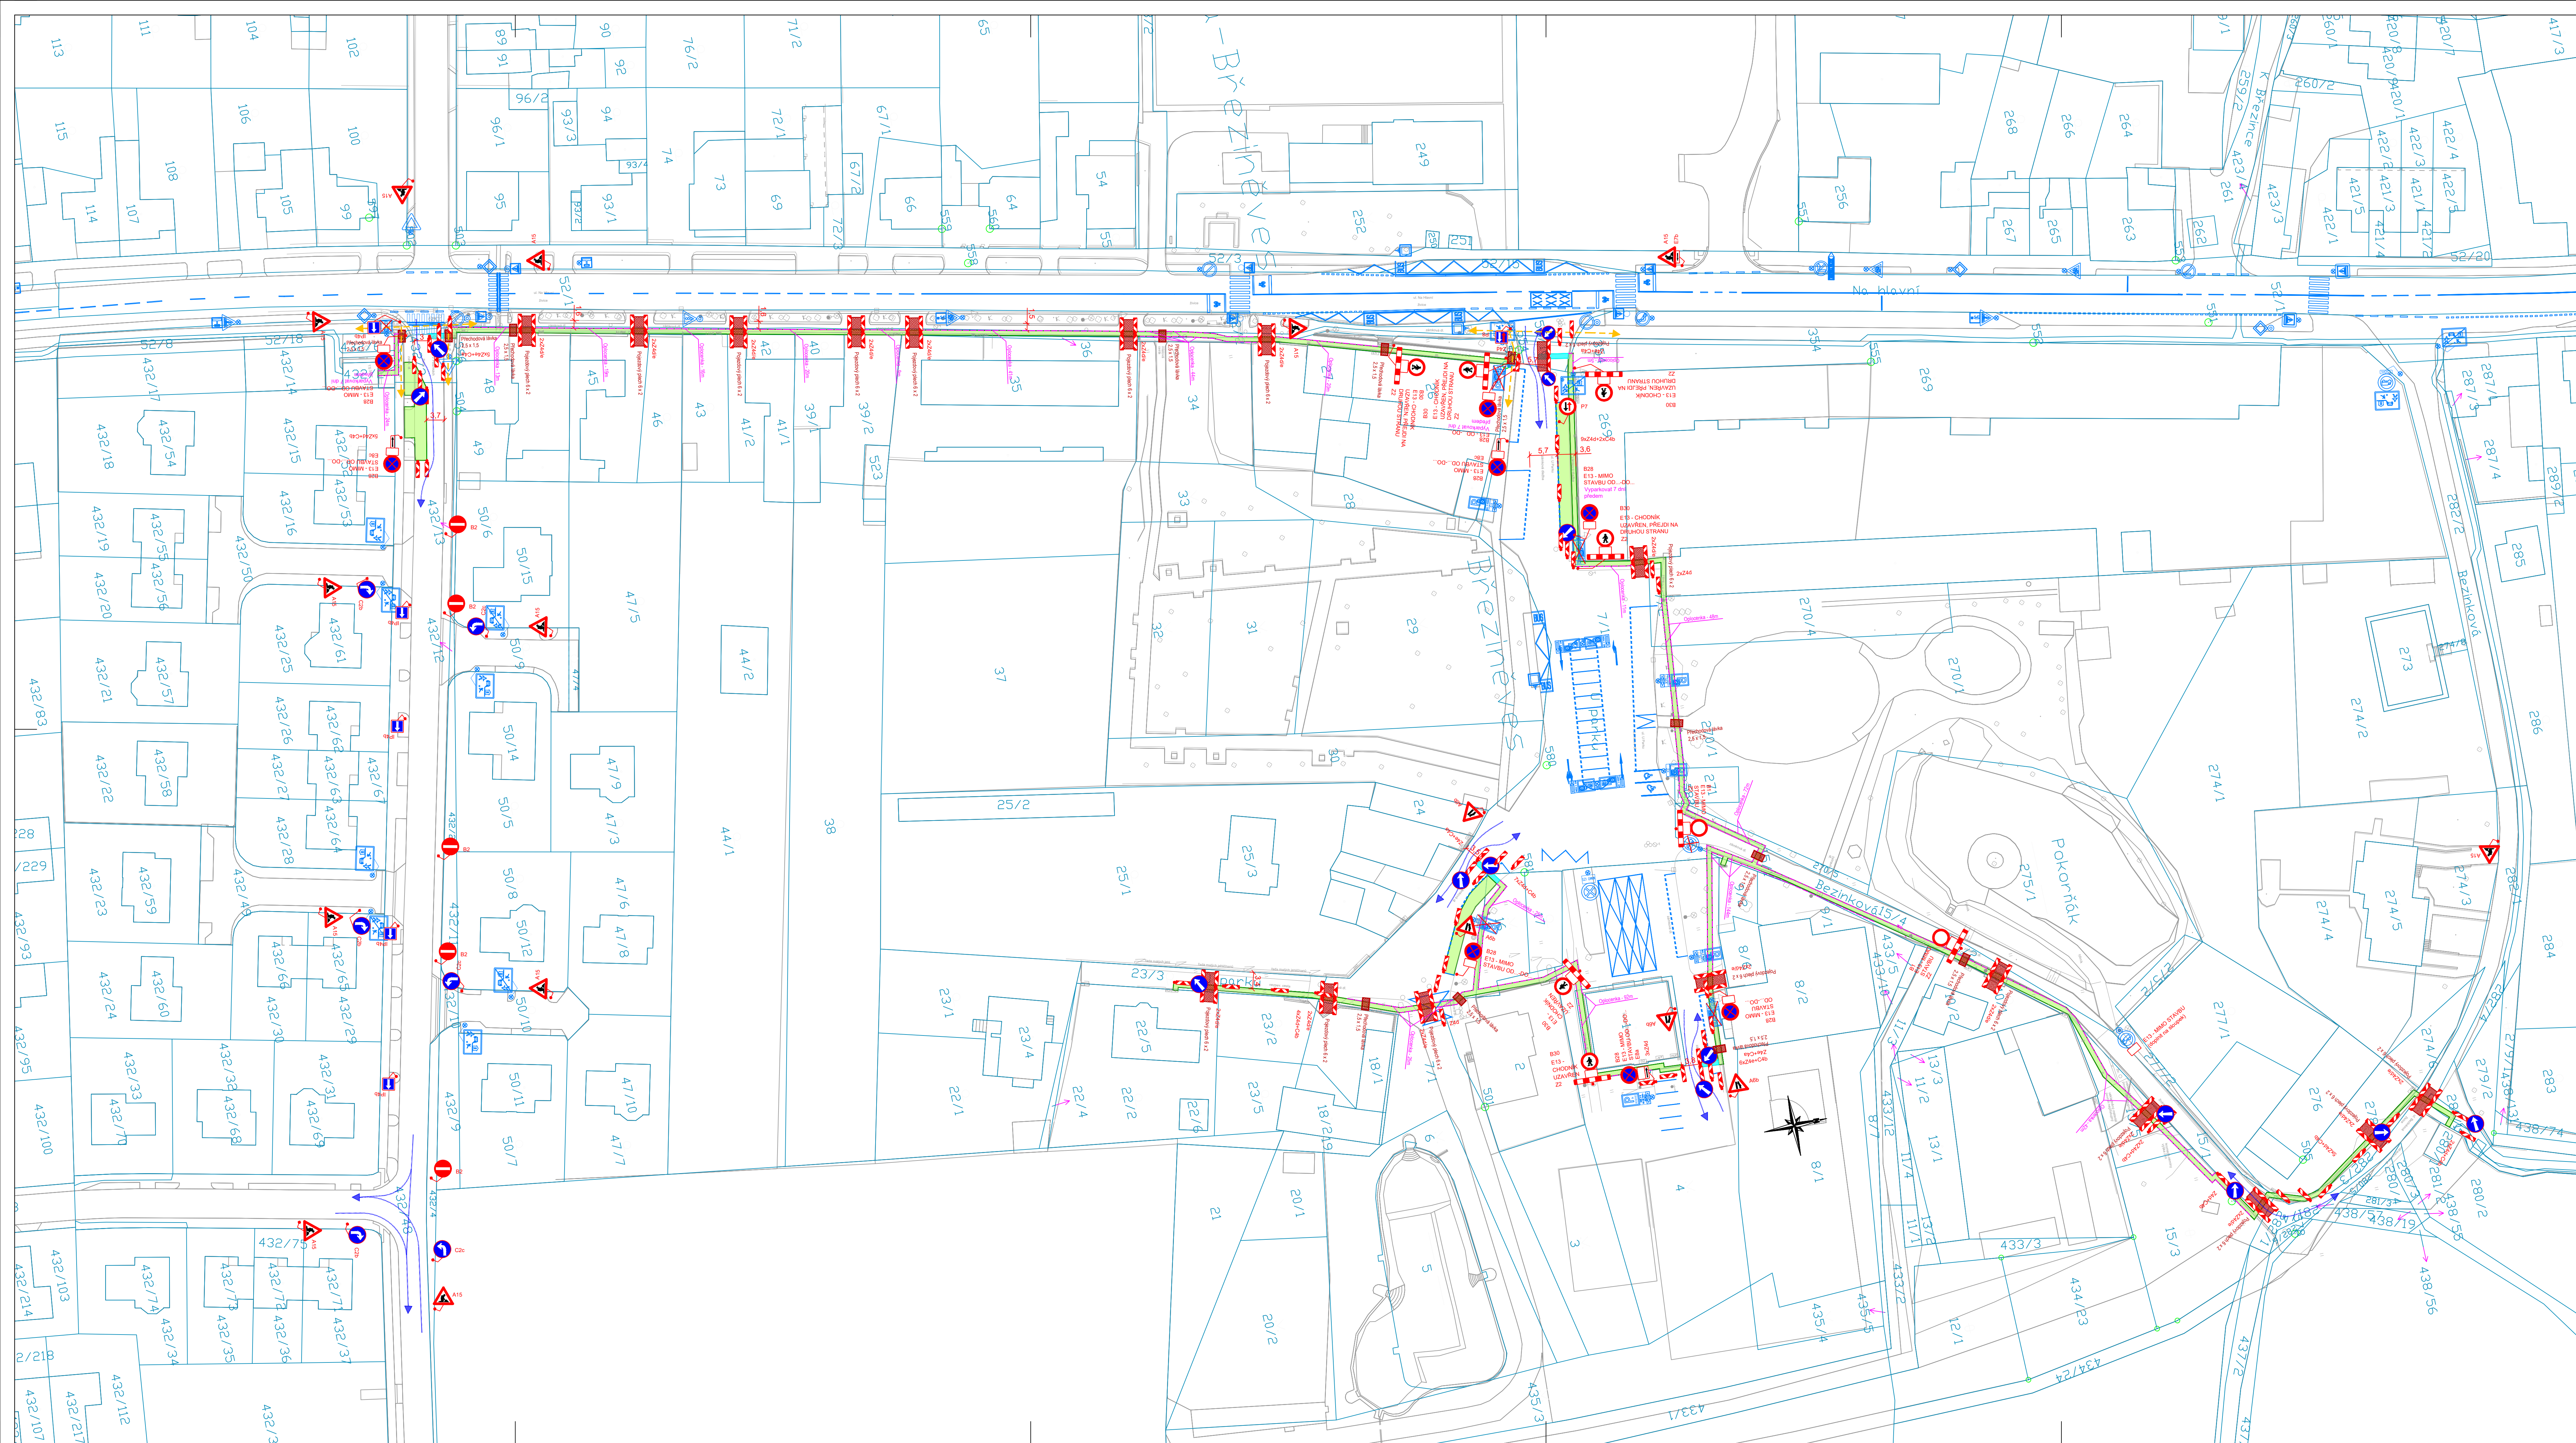

- Legenda:**
- Provizorní značení
 - Stávající značení
 - DZ zakryté
 - Oplocenka
 - Pěší trasy
 - Dopravní směry IAD
 - Zábor stavby
 - Krátkodobý zábor stavby
 - Zaměření
 - Katastr
 - Přechodová lávka 2,5 x 1,5m
 - Želva 2,5 x 1,5m
 - Certifikovaný jezdový plech 6 x 2m

Policie České republiky
Krajské ředitelství policie hl. m. Prahy
Odbor služeb veřejnosti
150 00 Praha 8 - Městská policie
61. útvar - 49443 - 1. odd. 23.000000
Dne: 07-02-2023
Souhlasné stanovisko ve smyslu
§ 63 odst. 6), zák. č. 13/1997 Sb. a
§ 77 odst. 1c), zák. č. 351/2000 Sb.

Projekt: DIO Consult Prague s.r.o. Ing. Ondřej Zidek U Smolčiny 245/16 170 00 Praha 7 tel.: +420 603 325 759 www.dio-consult.cz info@dio-consult.cz		Souprava č.: DIO CONSULT	
Příjemce: DPS Ing. Jan Růžička Výkres: Ing. Jan Růžička Měřítko: 1:500		Název díla: OBNOVA KNN Bezíněves, U Parku, Na hlavní PRAHA 8 - Březíněves Název návrhového: DOPRAVNĚ INŽENÝRSKÁ OPATŘENÍ SITUACE - 2. ETAPA Vydáno 23-01-22	
Dělník: -		Číslo: 02	