



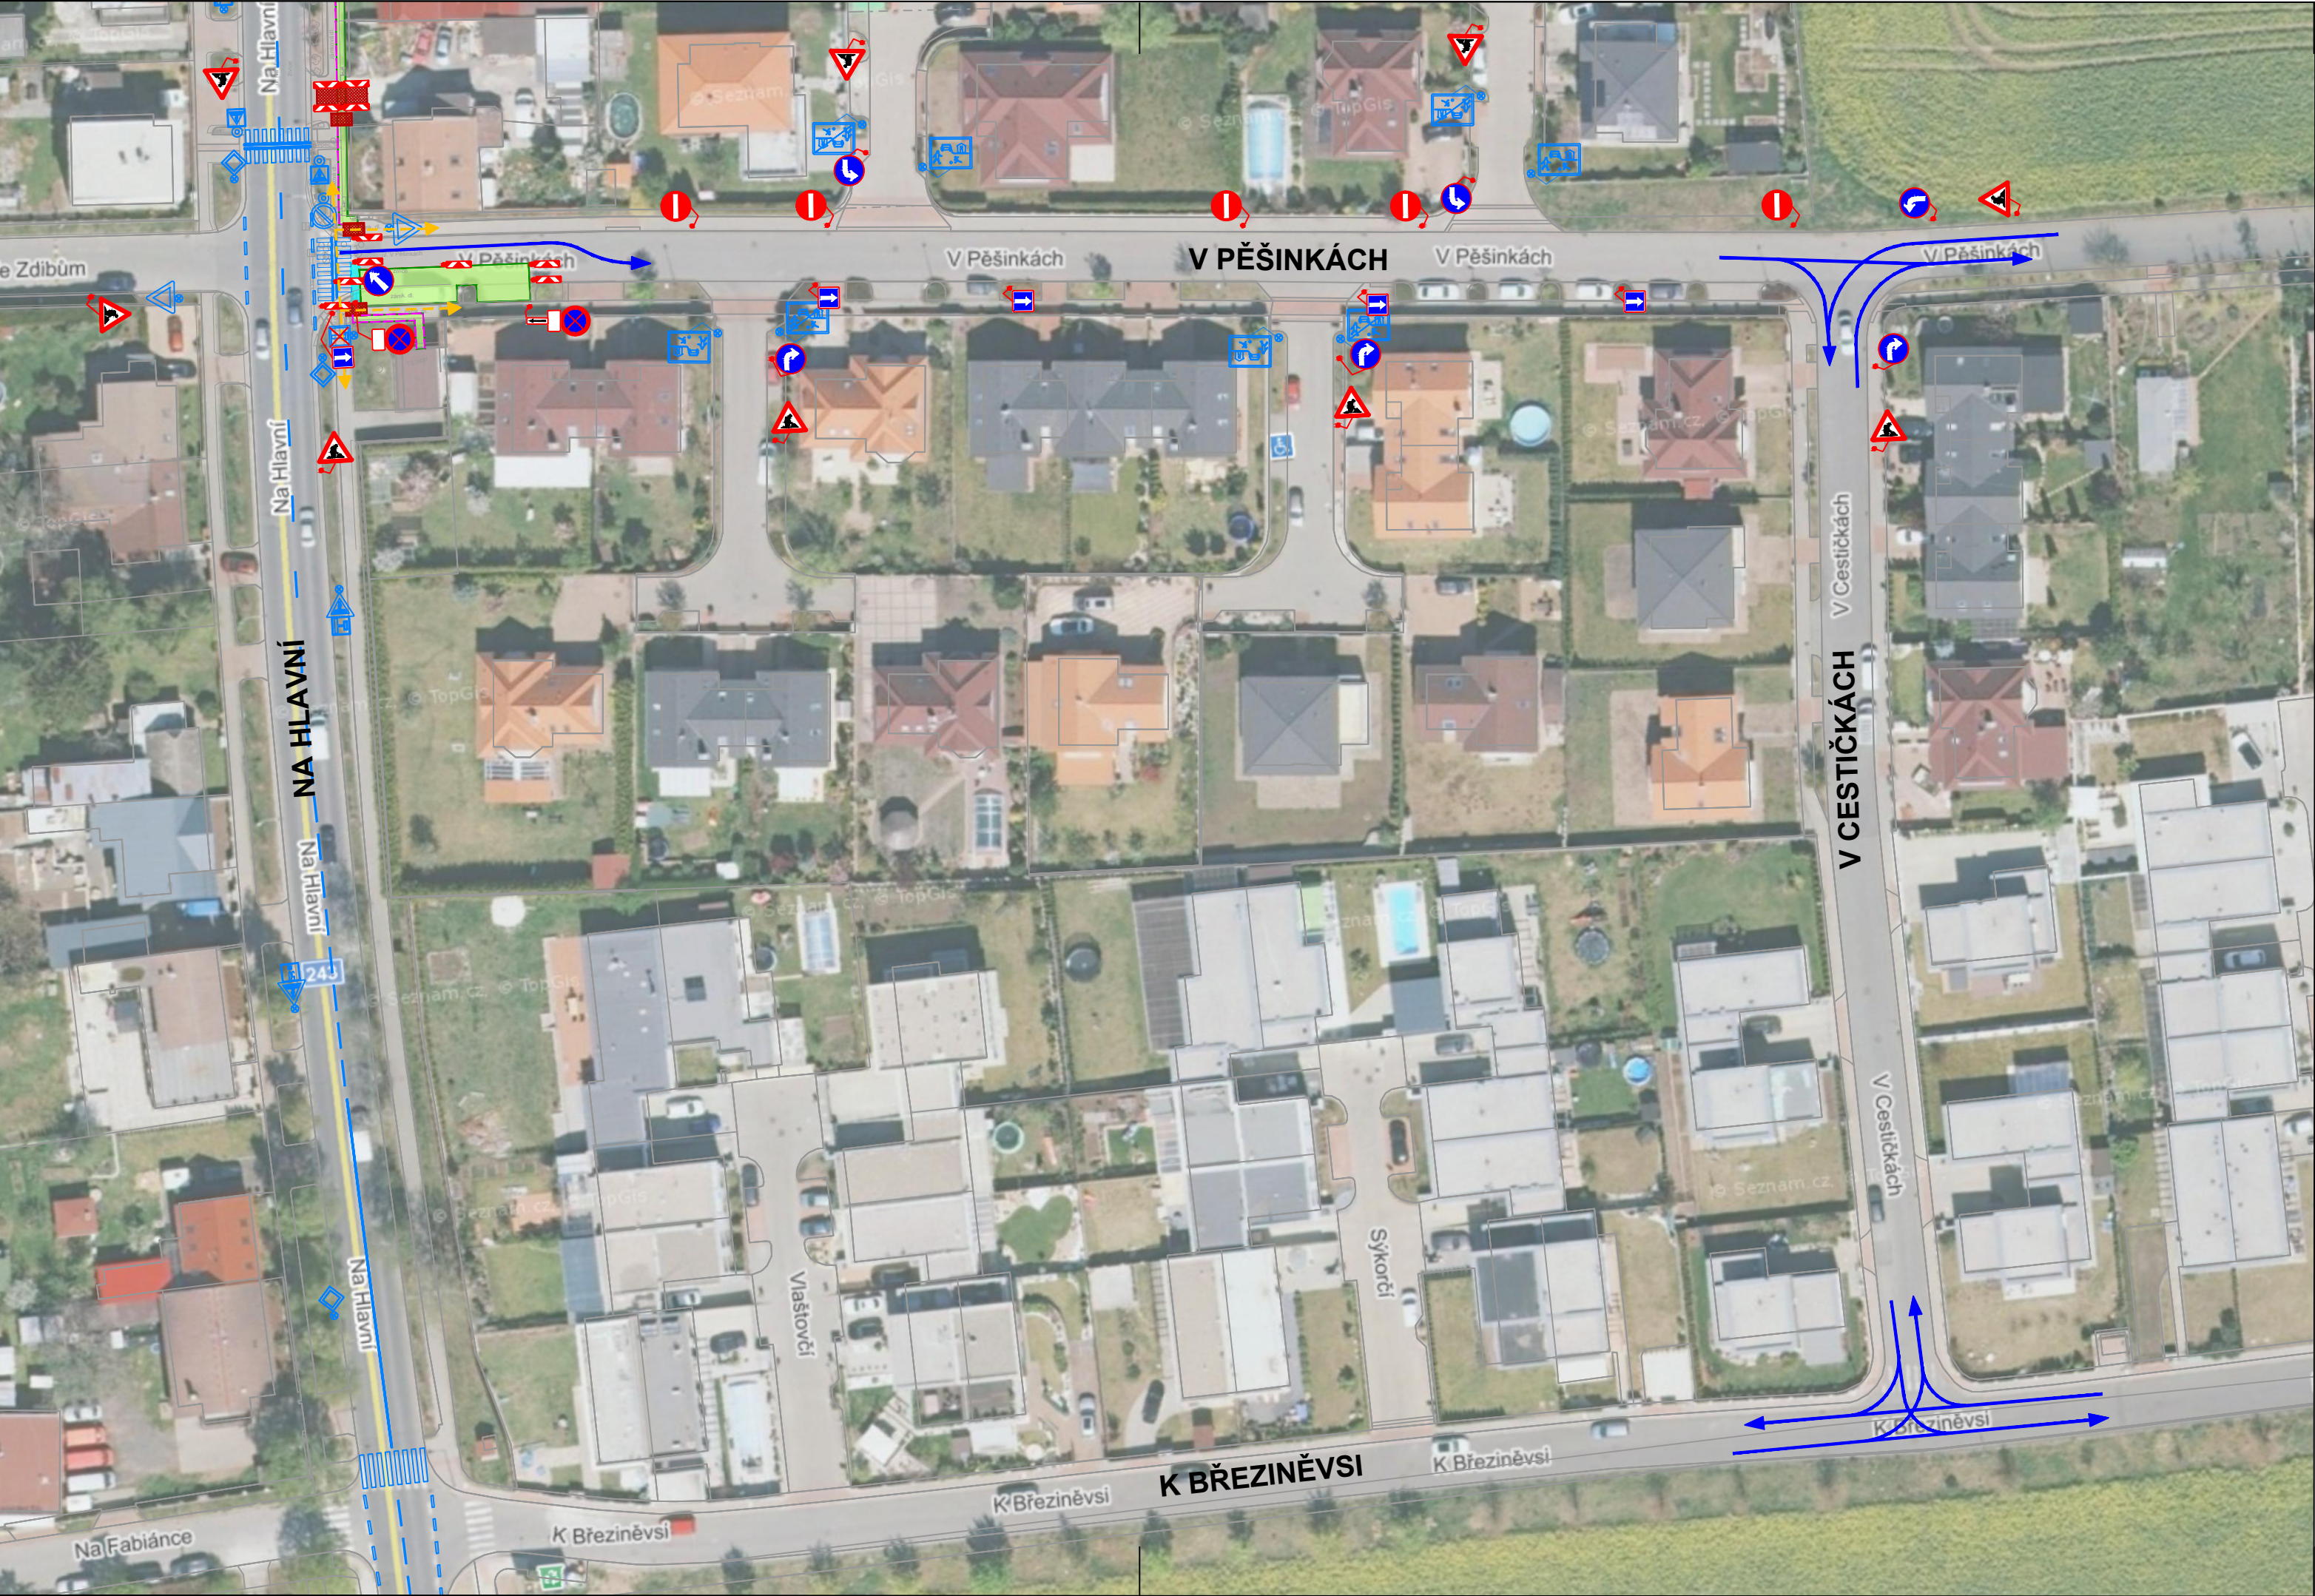

Legenda:

- V4(0,25) A15 Provizorní značení
- B29 Stávající značení
- B29 DZ zakryté
- Oplocenka
- Pěší trasy
- Dopravní směry IAD
- Zábor stavby
- Krátkodobý zábor stavby
- Zaměření
- Katastr
- Přechodová lávka 2,5 x 1,5m
- Želva 2,5 x 1,5m
- Certifikovaný pojezdový plech 6 x 2m

Poznámky:
Objízdná trasa pro ulici V Pěšinkách přes ul. V Cestičkách - K Březiněvsi - Na Hlavní

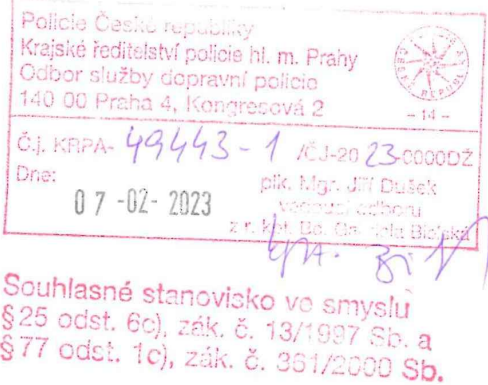

Projektant: DIO Consult Prague s.r.o. Ing. Ondřej Zidek U Šmaltovny 245/16 170 00 Praha 7 tel.: +420 603 325 759 www.dio-consult.cz info@dio-consult.cz		Souprava č.:	
Investor: PŘEDistribuce, a.s., Svornosti 3199/19a 150 00, Praha 5 - Smíchov		Název akce: OBNOVA KNN Bezinková, U Parku, Na Hlavní PRAHA 8 - Březiněves	
Stupeň: DPS		Název výkresu: DOPRAVNĚ INŽENÝRSKÁ OPATŘENÍ SITUACE - 2. a 3. ETAPA objízdná trasa V Pěšinkách	
Odpovědný projektant: Ing. Jan Růžička		Změna:	
Vypracoval: Ing. Jan Růžička		Číslo příl.:	
Id. číslo dok.: 23 D0001		Datum: 02/2023	
Formát: 3xA4		Měřítko: 1:750	
		Vydáno 23-02-01	