

MEP8 M1466/2014
MĚSTSKÁ ČÁST PRAHA 8
Úřad městské části
odbor dopravy
Zenklova 1/35 (2)
180 48 Praha 8 - Libeň

28. 08. 2017



**Návrh dočasného svislého dopravního značení pro
městskou část Praha – Březiněves po dobu pořádání
festivalu 16. 09. 2017**

viz přílohy:

č. přílohy	název přílohy (křižovatka ulic)	měřítko
1	Na Hlavní x U Parku	1 :250
2	Na Hlavní x Bezinková	1 :250
3	Na Hlavní x Na Boleslavce	1 :250
4	Na Hlavní x Vzdálená	1 :250
5	Vzdálená x Petráčkova	1 :250
6	Na Hlavní x Johanitská	1 :250
7	Johanitská (západní část obytné ulice)	1 :250
8	Johanitská x Vzdálená	1 :250

Legenda k přílohám:



..... dočasné přenosné svislé dopravní značení




..... současné trvalé svislé dopravní značení

28. 08. 2017



Ing. Zuzana Čarská, Ph.D.
15.8.2017

Ing. Zuzana Čarská, Ph.D.
15.8.2017

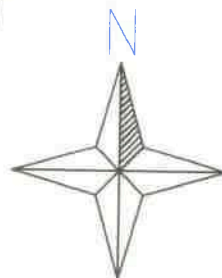

MCP 111 466/2014

MĚSTSKÁ ČÁST PRAHA 8

Úřad městské části

odbor dopravy

Zemkova 1/35

(2)

100 48 Praha 8 - Libeň

28. 08. 2017

Policejní úřad
Krajské úřady
Odbor dopravy
305019-1
23-08-2017

Souhlasné stanovisko ve smyslu
§77 odst. 1 a) a 2 b), z.č. 361/2003 Sb.
a §25 odst. 1 a 6 c), zák. č. 13/1997 Sb.

52/16 U Parku

52/15

Na Hlavní

251

250

Březiněves - dočasné SDZ
pro 16. 09. 2017

č. přílohy
1

Na Hlavní x U Parku

autor návrhu
Ing. Zuzana Čarská, Ph.D.

zpracováno
8/2017

mřítko
1:250



MĚSTSKÁ ČÁST PRAHA 8

Zenklova 1/35 (2)

Zenklova 1/35 (2)
100 48 Praha 8 - Libeň

28. 08. 2017
287/1

287/1

2017 *[Signature]*

421/4

Bezinková

282/2

2/1

Na Hlavni

19 2017 8-24/h

MIMO
PRAVNÍ
SLUŽBU

Policejní Česká republika
Městská policie hl. m. Prahy
Městská policie hl. m. Prahy
20.21 Praha 4, Komořany 2

17

23-08-2017


Souhlasné stanovisko ve smyslu
§ 73 odst. 1 c) a 2 b), z.č. 361/2009 Sb.
a § 20 odst. 1 a 6 c), zák. č. 13/1997 Sb.

Březiněves - dočasné SDZ
pro 16. 09. 2017

č. prŕlohy:
2

Na Hlavní x Bezinková

autor návrhu:	zpracováno:	měřítka:
Ing. Zuzana Čarská, Ph.D.	8/2017	1:250

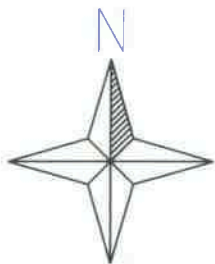

Q
389

Na Hlavní

MČPS M/466/2014

MĚSTSKÁ ČÁST PRAHA 8

Úřad městské části


odbor dopravy

Zenklova 1/35

150 48 Praha 8 - Libeň (2)


28. 08. 2017

Q
329/1

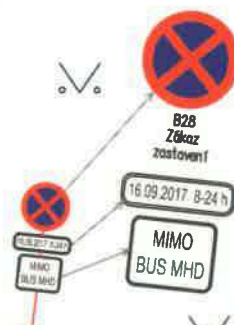

52/6

Na Hlavní

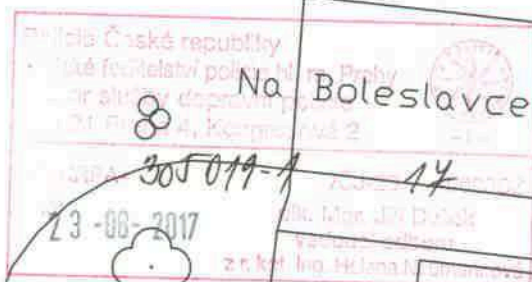

Soudně státní síla v sítní
57-1 c) a 2 b) 2-361/2000 Sb.
a §25 odst. 1 a 6 c), zák. č. 13/1997 Sb.


Březiněves - dočasné SDZ


pro 16. 09. 2017

č. přílohy
3

Na Hlavní x Na Boleslavce

autor návrhu Ing. Zuzana Čarská, Ph.D.	zpracováno 8/2017	měřítka 1:250
---	----------------------	------------------

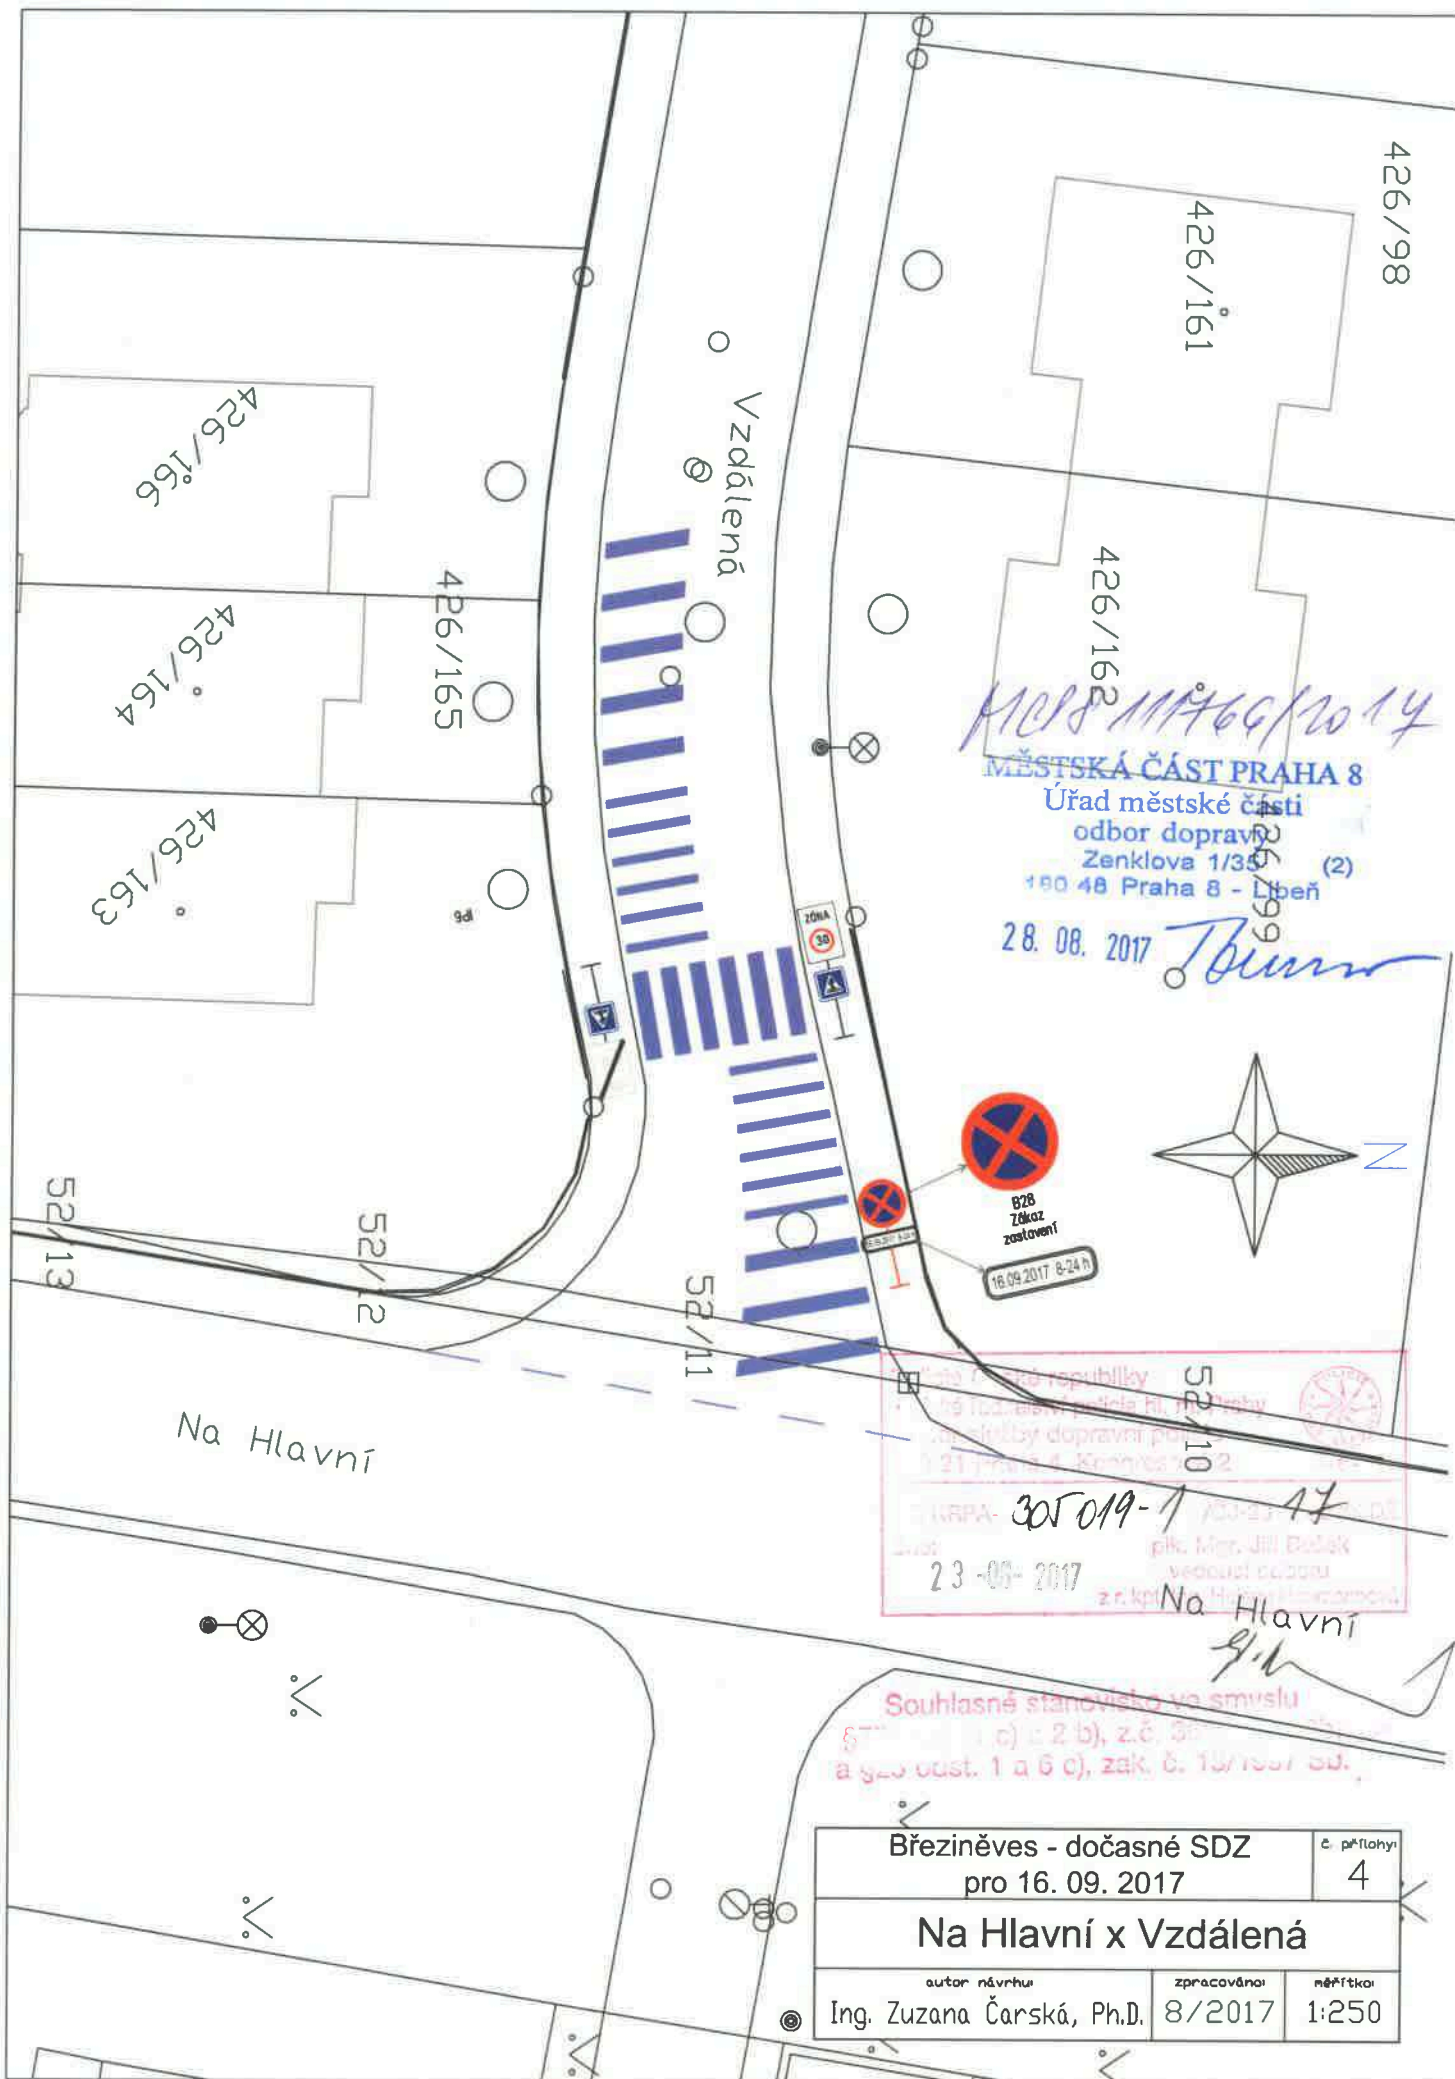


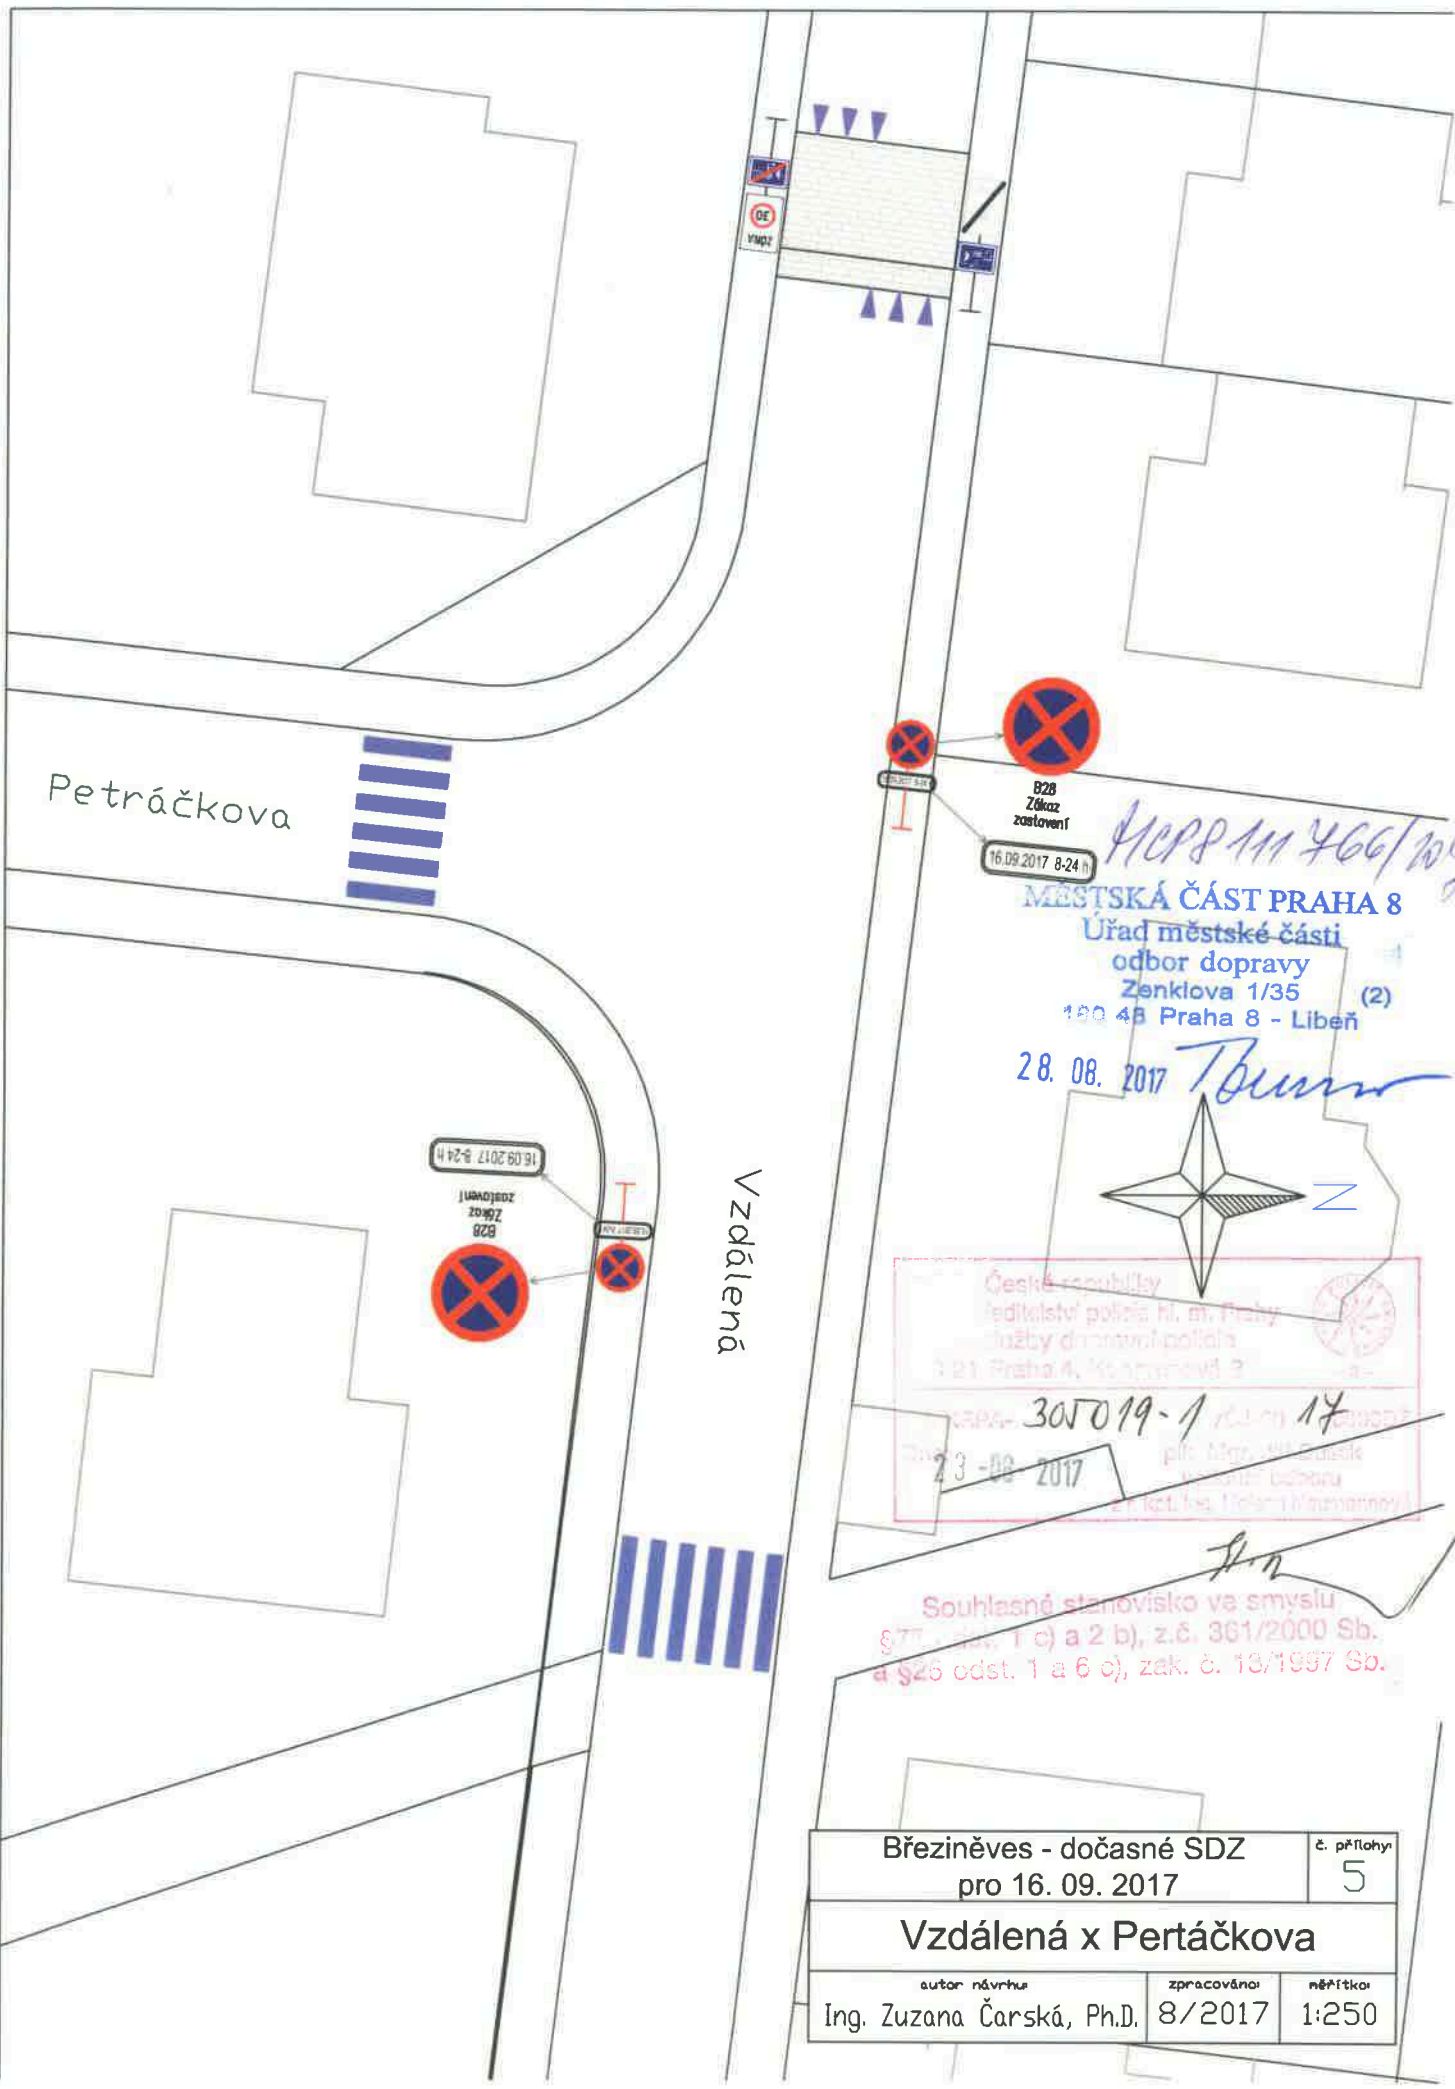

HCPSM 466/2017


MĚSTSKÁ ČÁST PRAHA 8
 Úřad městské části
 odbor dopravy
 Zenklova 1/35 (2)
 180 48 Praha 8 - Libeň

28. 08. 2017 *Touma*

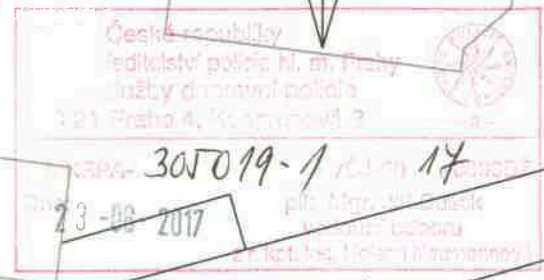

Souhlasné stanovisko ve smyslu
 § 77, odst. 1 c) a 2 b), z.č. 361/2000 Sb.
 a § 26 odst. 1 a 6 c), zák. č. 13/1997 Sb.

Březiněves - dočasné SDZ pro 16. 09. 2017		č. přílohy 5
Vzdálená x Pertáčkova		
autor návrhu Ing. Zuzana Čarská, Ph.D.	zpracováno 8/2017	měřítka 1:250

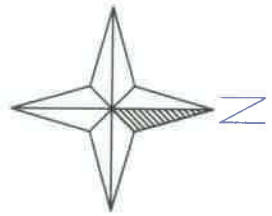

Johanitská

Vzdálená

426/45

426/47

1008/11466/2017

MĚSTSKÁ ČÁST PRAHA 8
Úřad městské části
odbor dopravy
Ženklava 1/35 (2)
180 48 Praha 8 - Libeň

28. 08. 2017

Tomáš

publiky police hl. m. Prahy právní policie Kongresová 2	
305019-1	14
23-08-2017	plk. Mgr. ... Vodňanský zr. kpt. Ing. Hlásk

Souhlasná stanovisko ve smyslu
§ 77 odst. 1 a 2 písm. b) zák. č. 351/2000 Sb.
a § 20 odst. 1 a 2 písm. c) zák. č. 13/1997 Sb.

426/69
Vzdálená

Březiněves - dočasné SDZ pro 16. 09. 2017		č. přílohy: 8
Johanitská x Vzdařená		
autor návrhu Ing. Zuzana Čarská, Ph.D.	zpracováno: 8/2017	mřítko: 1:250