


POHLEDY

POHLEDY - BUDOVA ZŠ


POHLED VÝCHODNÍ




POHLED ZÁPADNÍ

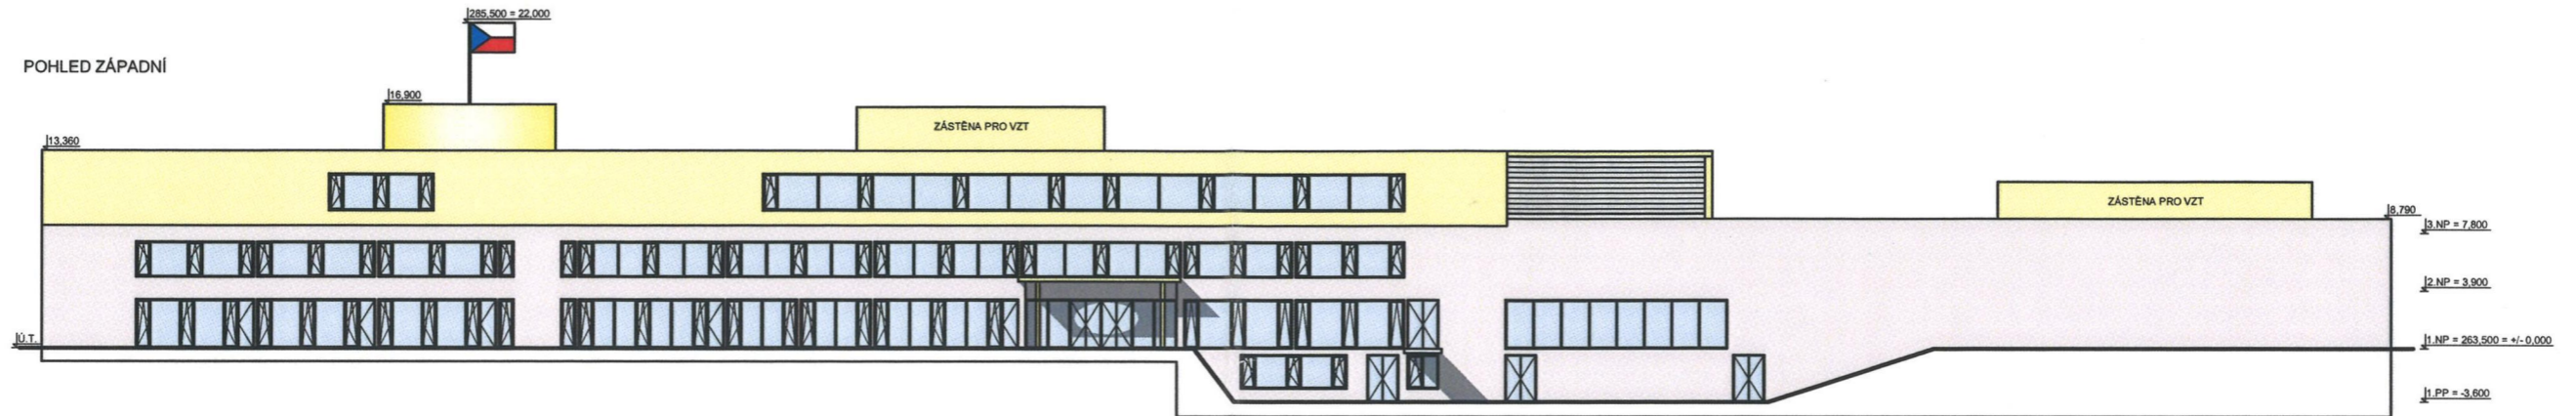

POHLED JIŽNÍ

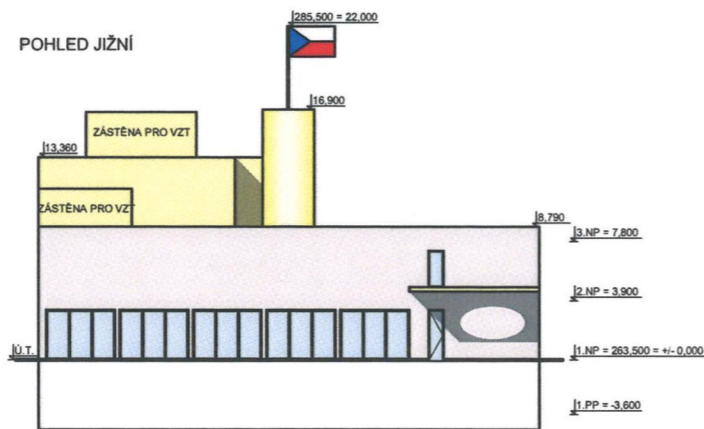


POHLED SEVERNÍ

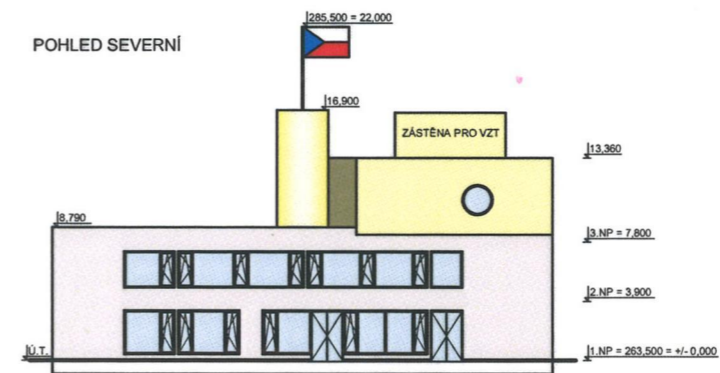


POHLEDY - SKLAD VENKOVNÍCH POTŘEB


POHLED VÝCHODNÍ

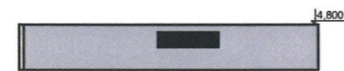

POHLED SEVERNÍ

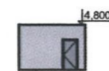

POHLED ZÁPADNÍ

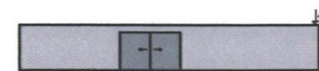


POHLED JIŽNÍ



POHLEDY - ŠATNY VENKOVNÍHO SPORTOVIŠTĚ

POHLED VÝCHODNÍ

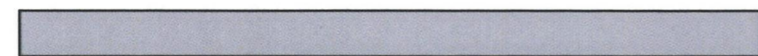

POHLED SEVERNÍ



POHLED ZÁPADNÍ




POHLED JIŽNÍ




POHLEDY - VÝTVARNÝ PAVILON


POHLED VÝCHODNÍ

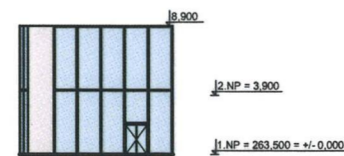


POHLED ZÁPADNÍ

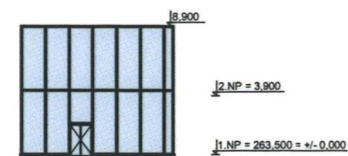

POHLED JIŽNÍ

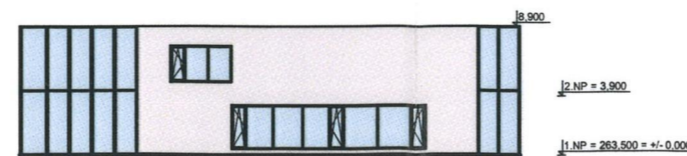

POHLED SEVERNÍ

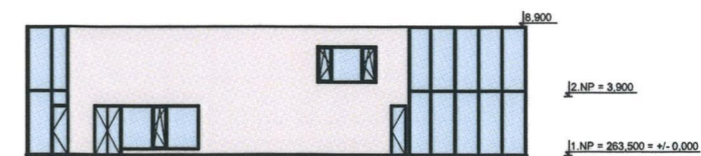

STAVEBNÍK: Městská část Praha - Březiněves, U Parku 140, Praha 8 - Březiněves, 182 00

PROJEKT:

Základní škola Březiněves - projektová dokumentace

VÝKRES:

POHLEDY



Měřítka: 1:500 | Č.výkr.: 04 | Stupeň: DUR