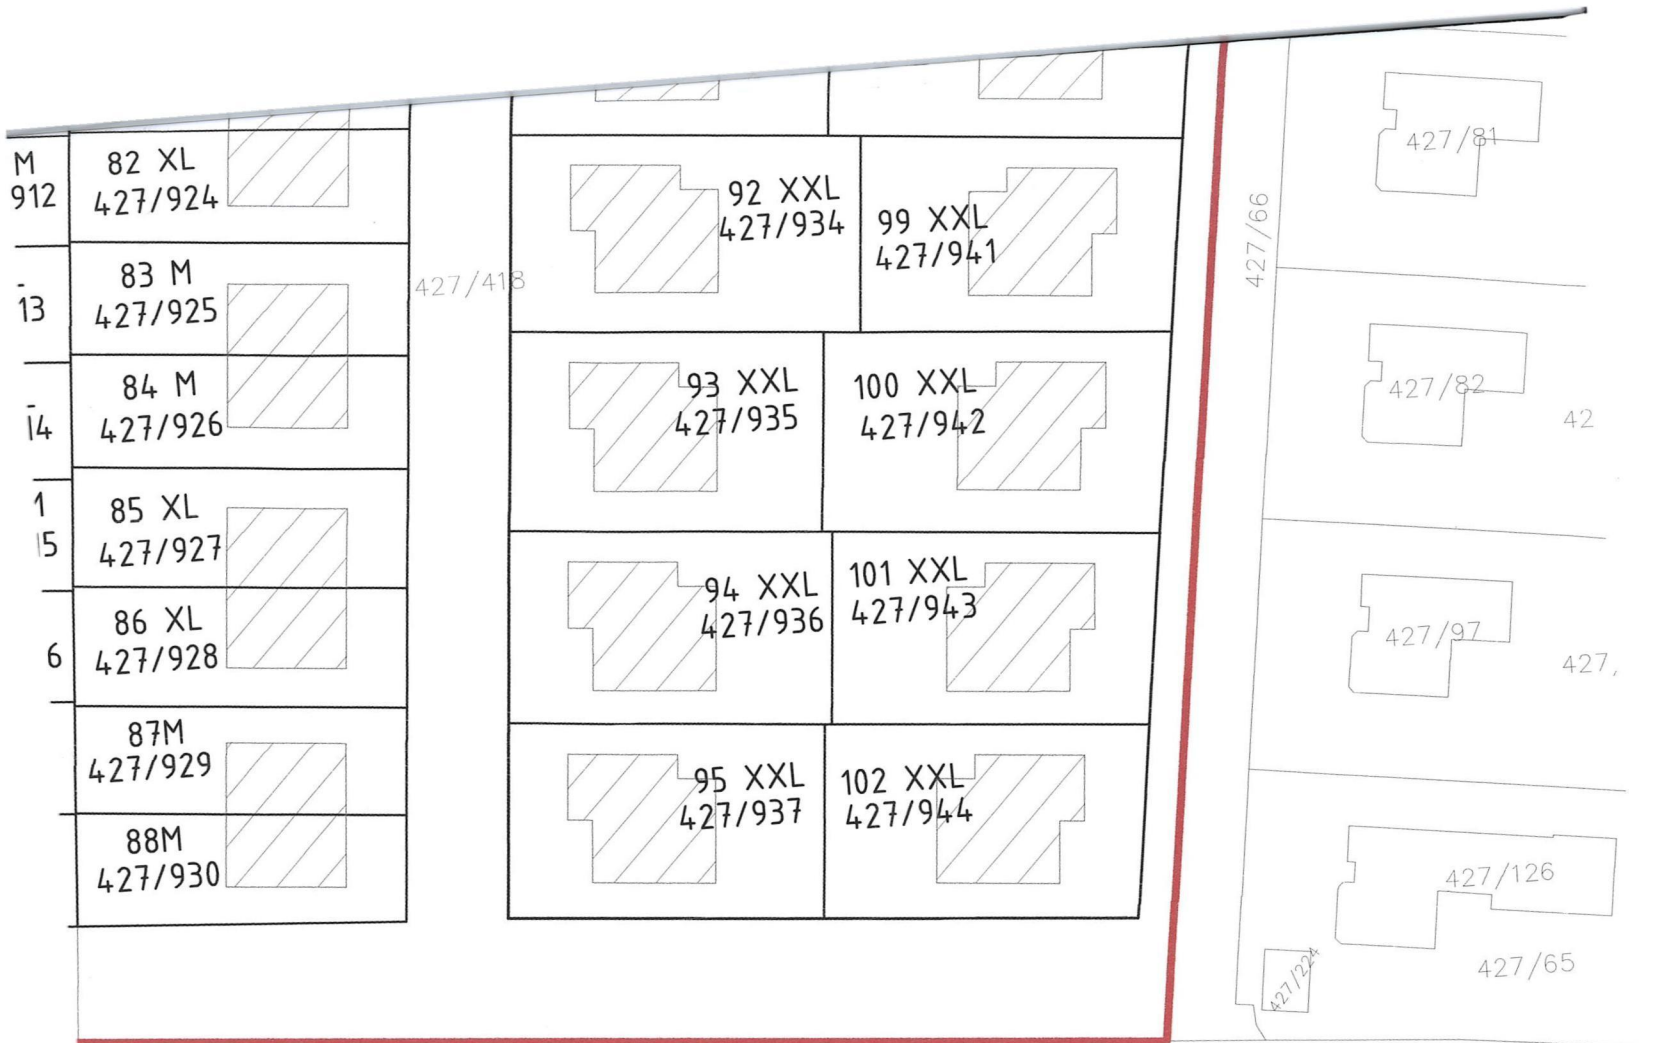
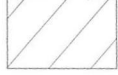
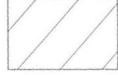
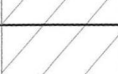
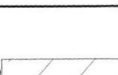
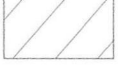
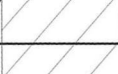
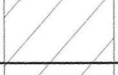
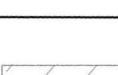
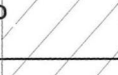
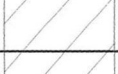
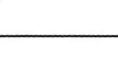
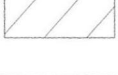
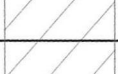
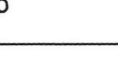
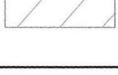
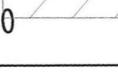
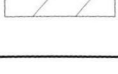
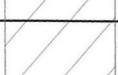


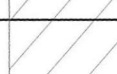
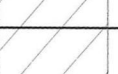
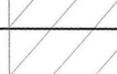
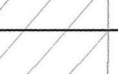
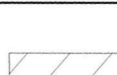
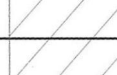
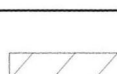
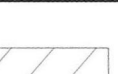
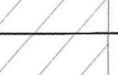
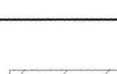
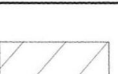
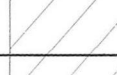
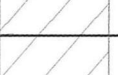
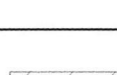
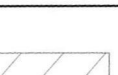
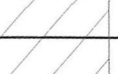


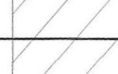
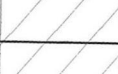
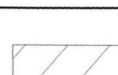
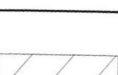
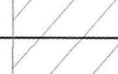
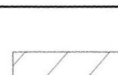
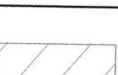
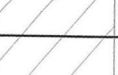
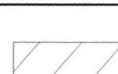
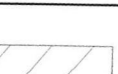
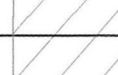
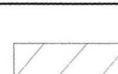
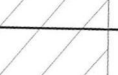
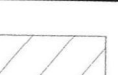
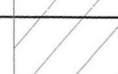
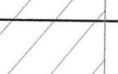
NÁVRH: atelier 2 s.r.o. Kunětická 2534/2 PRAHA 2 - Vinohrady 12 000		atelier 2	
email: atelier2@seznam.cz, tel: 774 92 10 80, 774 92 10 82, IČO: 275 74 261 DIČ: CZ - 275 74 261			
PROJEKTANT: Lenka Eisová	ZODPOVĚDNÝ PROJEKTANT: Ing. Josef Žáček	HLAVNÍ PROJEKTANT: Ing. Josef Žáček	
INVESTOR: Výstavba RD Březiněves s.r.o., Tháмова 21/34, 18600 Praha 8			
NÁZEV AKCE: Domy Březiněves - výstavba 102 rodinných domů k.ú. Březiněves			
AUTORIZAČNÍ RAZÍTKO:		DATUM: 12/2018	ČÍSLO ZAKÁZKY: 12/20
OBSAH: KATASTRÁLNÍ SITUACE		MĚŘÍTKO: 1:750	STUPEŇ DOK.: DUR
		ČÍSLO VÝKRESU: C.2	

1 XS 427/843	
2 XS 427/844	
3 S 427/845	
4 S 427/846	
5 XS 427/847	
6 XS 427/848	
7 S 427/849	
8 S 427/850	
9 XS 427/851	
10 XS 427/852	
11 S 427/853	
12 S 427/854	
13 XS 427/855	
14 XS 427/856	

 15 S 427/857	29 XL 427/871	
 16 S 427/858	30 XL 427/872	
 17 XS 427/859	31 M 427/873	
 18 XS 427/860	32 M 427/874	
 19 S 427/861	33 XL 427/875	
 20 S 427/862	34 XL 427/876	
 21 XS 427/863	35 M 427/877	
 22 XS 427/864	36 M 427/878	
 23 S 427/865	37 XL 427/879	
 24 S 427/866	38 XL 427/880	
 25 XS 427/867	39 M 427/881	
 26 XS 427/868	40 M 427/882	
 27 S 427/869		
 28 S 427/870		

427/5

 41 M 427/883	53 L 427/895	
 42 M 427/884	54 L 427/896	
 43 XL 427/885	55 M 427/897	
 44 XL 427/886	56 M 427/898	
 45 M 427/887	57 L 427/899	
 46 M 427/888	58 L 427/900	
 47 XL 427/889	59 M 427/901	
 48 XL 427/890	60 M 427/902	
 49 M 427/891	61 L 427/903	
 50 M 427/892	62 L 427/904	
 51 XL 427/893	63 M 427/905	
 52 XL 427/894	64 M 427/906	

 65 M 427/907	77 XL 427/919	
 66 M 427/908	78 XL 427/920	
 67 L 427/909	79 M 427/921	
 68 L 427/910	80 M 427/922	
 69 M 427/911	81 XL 427/923	
 70 M 427/912	82 XL 427/924	
 71 L 427/913	83 M 427/925	
 72 L 427/914	84 M 427/926	
 73 M 427/915	85 XL 427/927	
 74 M 427/916	86 XL 427/928	
 75 L 427/917	87M 427/929	
 76 L 427/918	88M 427/930	

427/418

 89 X 427/9	
 90 X 427/93	
 91 XXL 427/933	
 92 XXL 427/934	
 93 XXL 427/935	10 4
 94 XXL 427/936	101 42
 95 XXL 427/937	102 ; 427/

[illegible]