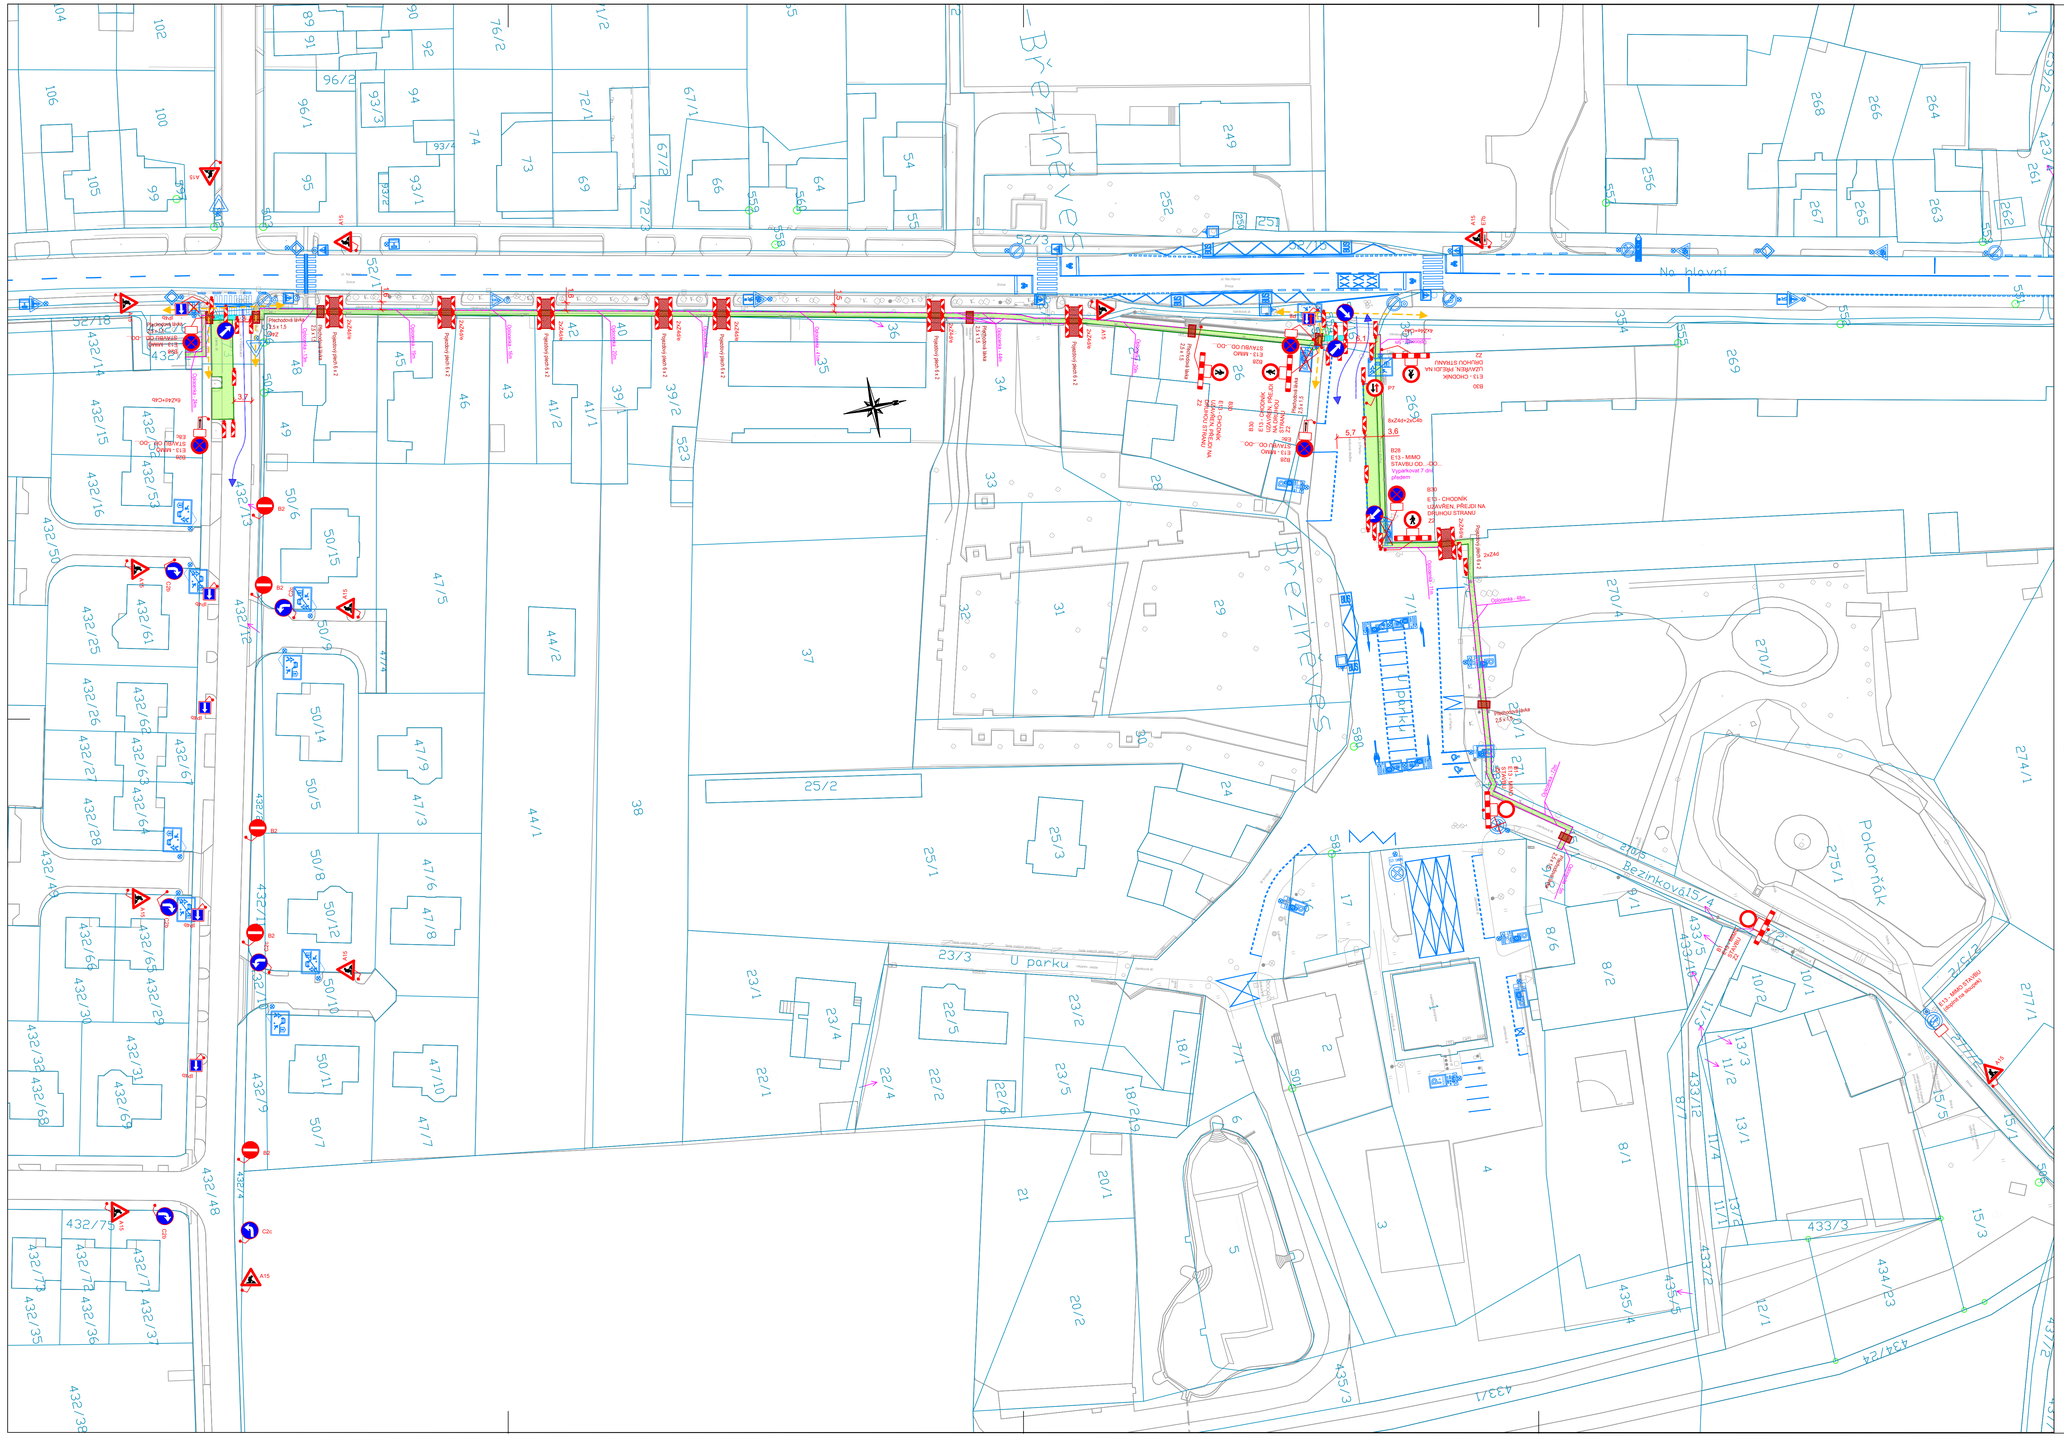
Na hlavní
Březinova
U parku
Bezinková
Pokoříček
B2
B29
C2c
A15
E13 - MIMO STAVBU OD...DO...
Vyjeřkovat 7 dní předem
B30
E13 - CHODNÍK UZAVŘEN, PŘECHOD NA DRUHOU STRANU
2x24a
2x24b
Přechodná lávka 2,5 x 1,5
Přechodný pásek 1,5
Dočasná tlač.
Dočasná tlač. - tlač.
Dočasná - tlač.
Dočasná - tlač.
Dočasná