COPYRIGHT - veřejné publikování nebo kopírování bez souhlasu zpracovatele (Ing. Jan Kapitán) je zakázáno

POZNÁMKY:

1/ PŘI REALIZACI PŘÍPOJKY/OBJEKTU/VÝKOPU APOD. MŮŽE DOJÍT KE STŘETU S INŽENÝRSKÝMI SÍTĚMI (IS).
2/ IS MUSÍ BÝT OCHRÁNĚNY DLE POŽADAVKŮ JEDNOTLIVÝCH SPRÁVCŮ, PŘÍPADNĚ DLE NÁVRHU PŘÍSLUŠNÉ PROFESE.
3/ OCHRANA IS, PŘELOŽKY IS ČI JINÉ ÚPRAVY IS NEJSOU SOUČÁSTÍ TÉTO DOKUMENTACE.
4/ DOKUMENTACE DIO NENÍ REALIZAČNÍ ANI STAVEBNÍ DOKUMENTACÍ
5/ DOKUMENTACE SLOUŽÍ PRO STANOVENÍ PŘECHODNÉ ÚPRAVY PROVOZU NA POZEMNÍCH KOMUNIKACÍCH DLE ZÁKONA Č. 361/2000 SB., §77.

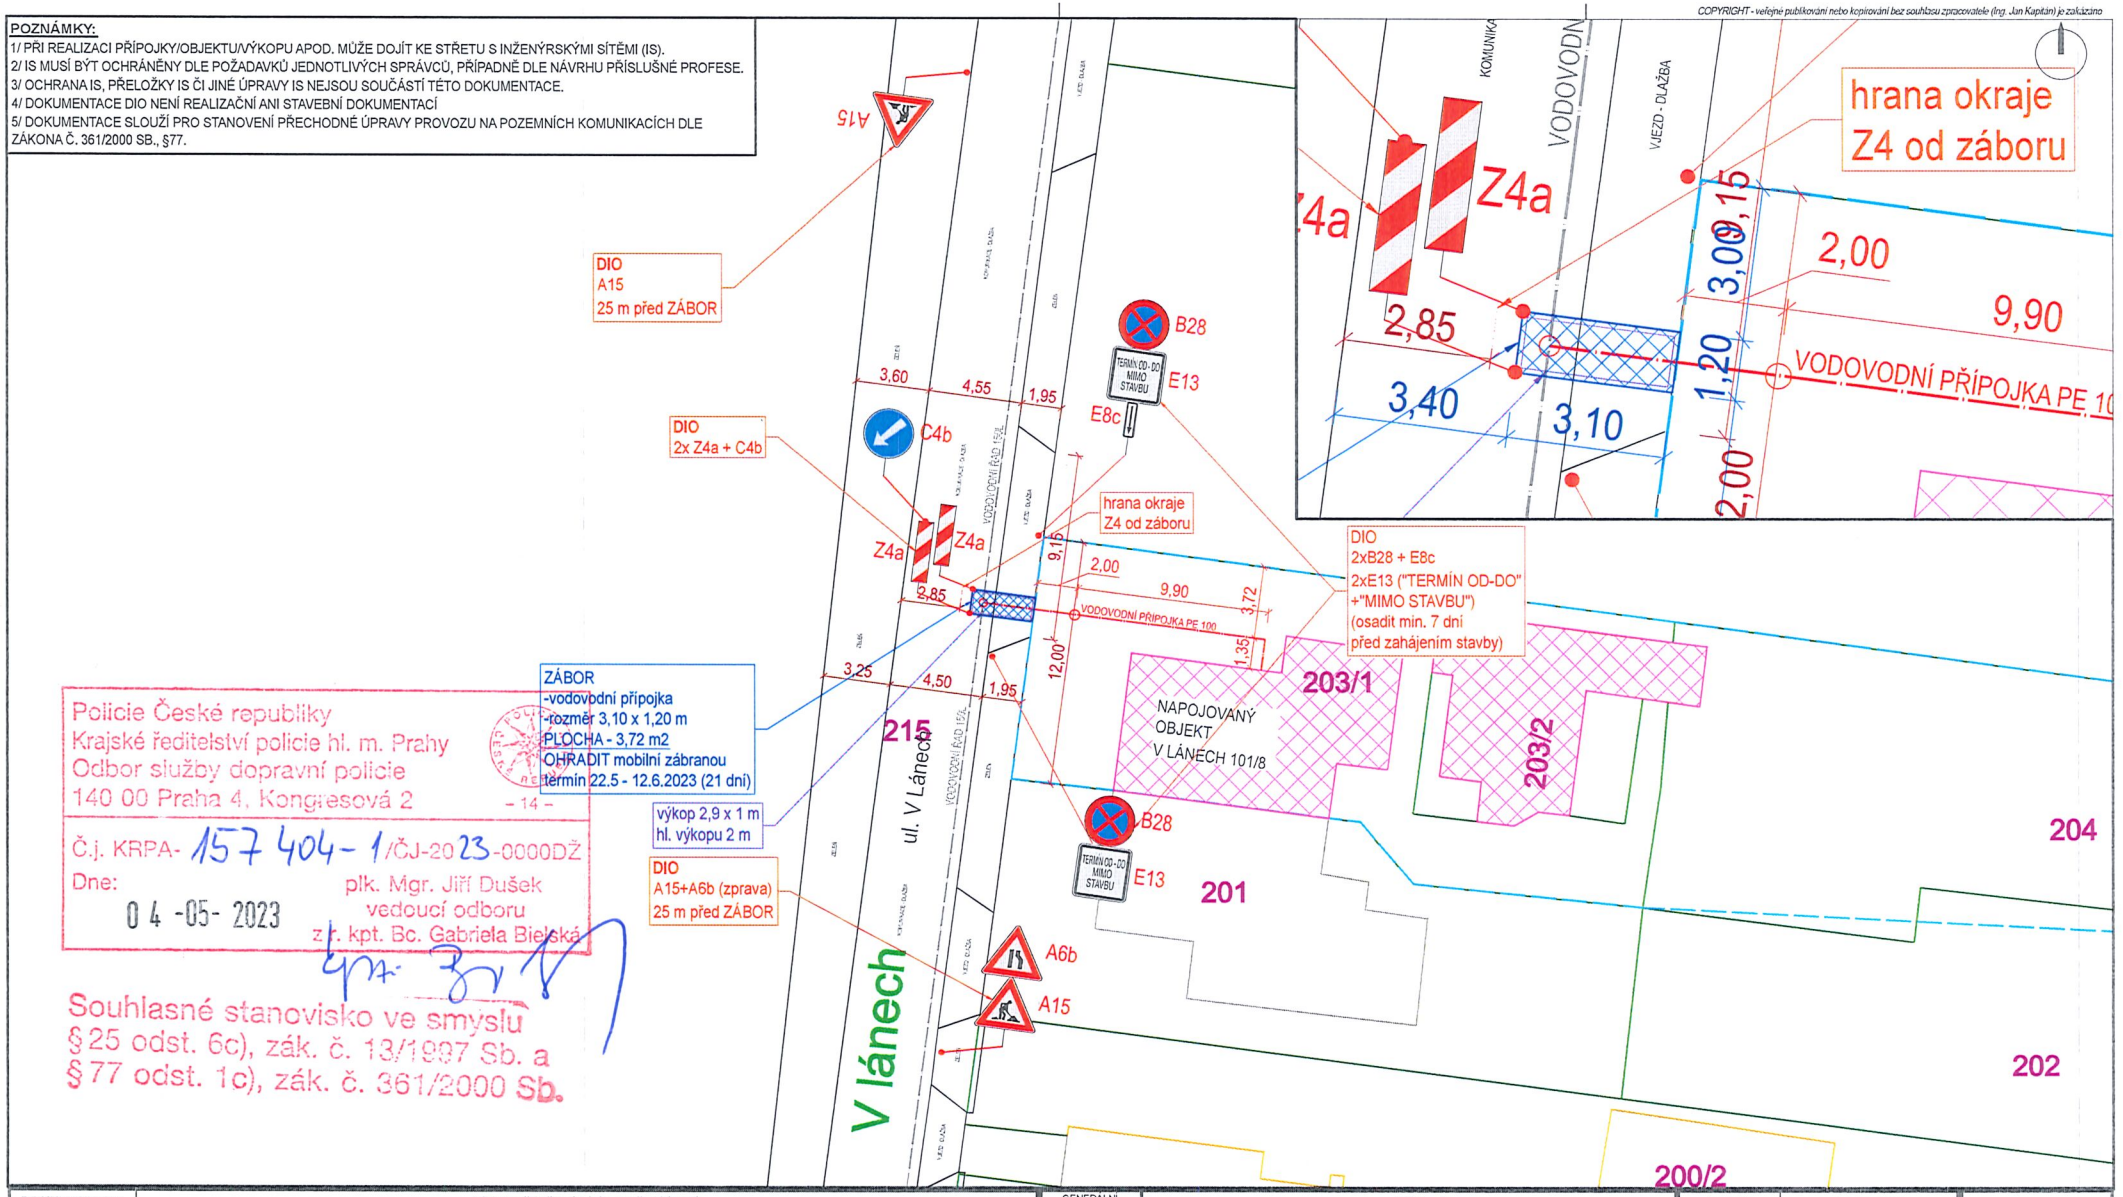

Policie České republiky
Krajské ředitelství policie hl. m. Prahy
Odbor služby dopravní policie
140 00 Praha 4, Kongresová 2
- 14 -

Č.j. KRPA- 157404-1/ČJ-2023-0000DŽ
Dne: 04-05-2023

plk. Mgr. Jiří Dušek
vedoucí odboru
z.p. kpt. Bc. Gabriela Bielská

Souhlasné stanovisko ve smyslu
§ 25 odst. 6c), zák. č. 13/1997 Sb. a
§ 77 odst. 1c), zák. č. 361/2000 Sb.

DOKUMENTACE	Dioravně inženýrské opatření (DIO)	GENERÁLNÍ PROJEKTANT	Ing. Jiří Sovák	DATUM	04.05.2023
NÁZEV STAVBY	Rekonstrukce RD	OBJEDNATEL	Ing. Vladimíra Antošová	REVIZE	revize č.1
MÍSTO STAVBY	V Lánech 101, Praha - Březiněves, p.č.: 203/1 Obec: Praha [554782], k.ú.: Březiněves [614131]	INVESTOR	Dnister Profi, s.r.o., Nademlejnská 683/5, Hloubětín, 19800 Praha 9	STUPEŇ	DIO
VÝKRES	SITUACE DIO	VYPRACOVAL	DOPRAVNÍ STUDIE CZ Ing. Jan Kapitán - IČO: 035 239 42 M: 777/111 351 - E: jan.kapitan@dopravnistudie.cz	FORMÁT	1xA3
				MĚŘÍTKO	1:250
					2