


19.02.2024

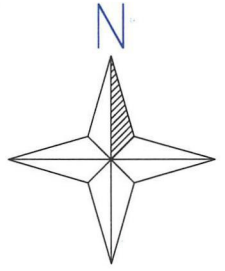


Policie České republiky  
 Krajské ředitelství policie hl. m. Prahy  
 Odbor služby dopravní policie  
 140 00 Praha 4, Kongresová 2

Č.j. KRPA-50593-1 /ČJ-2024-0000DŽ  
 Dne: 19-02-2024


plk. Mgr. Jiří Dušek  
 vedoucí odboru  
 z r. kpt. Bc. Gabriela Běliská

Souhlasné stanovisko ve smyslu  
 § 25 odst. 6c), zák. č. 13/1997 Sb. a  
 § 77 odst. 1c), zák. č. 361/2000 Sb.

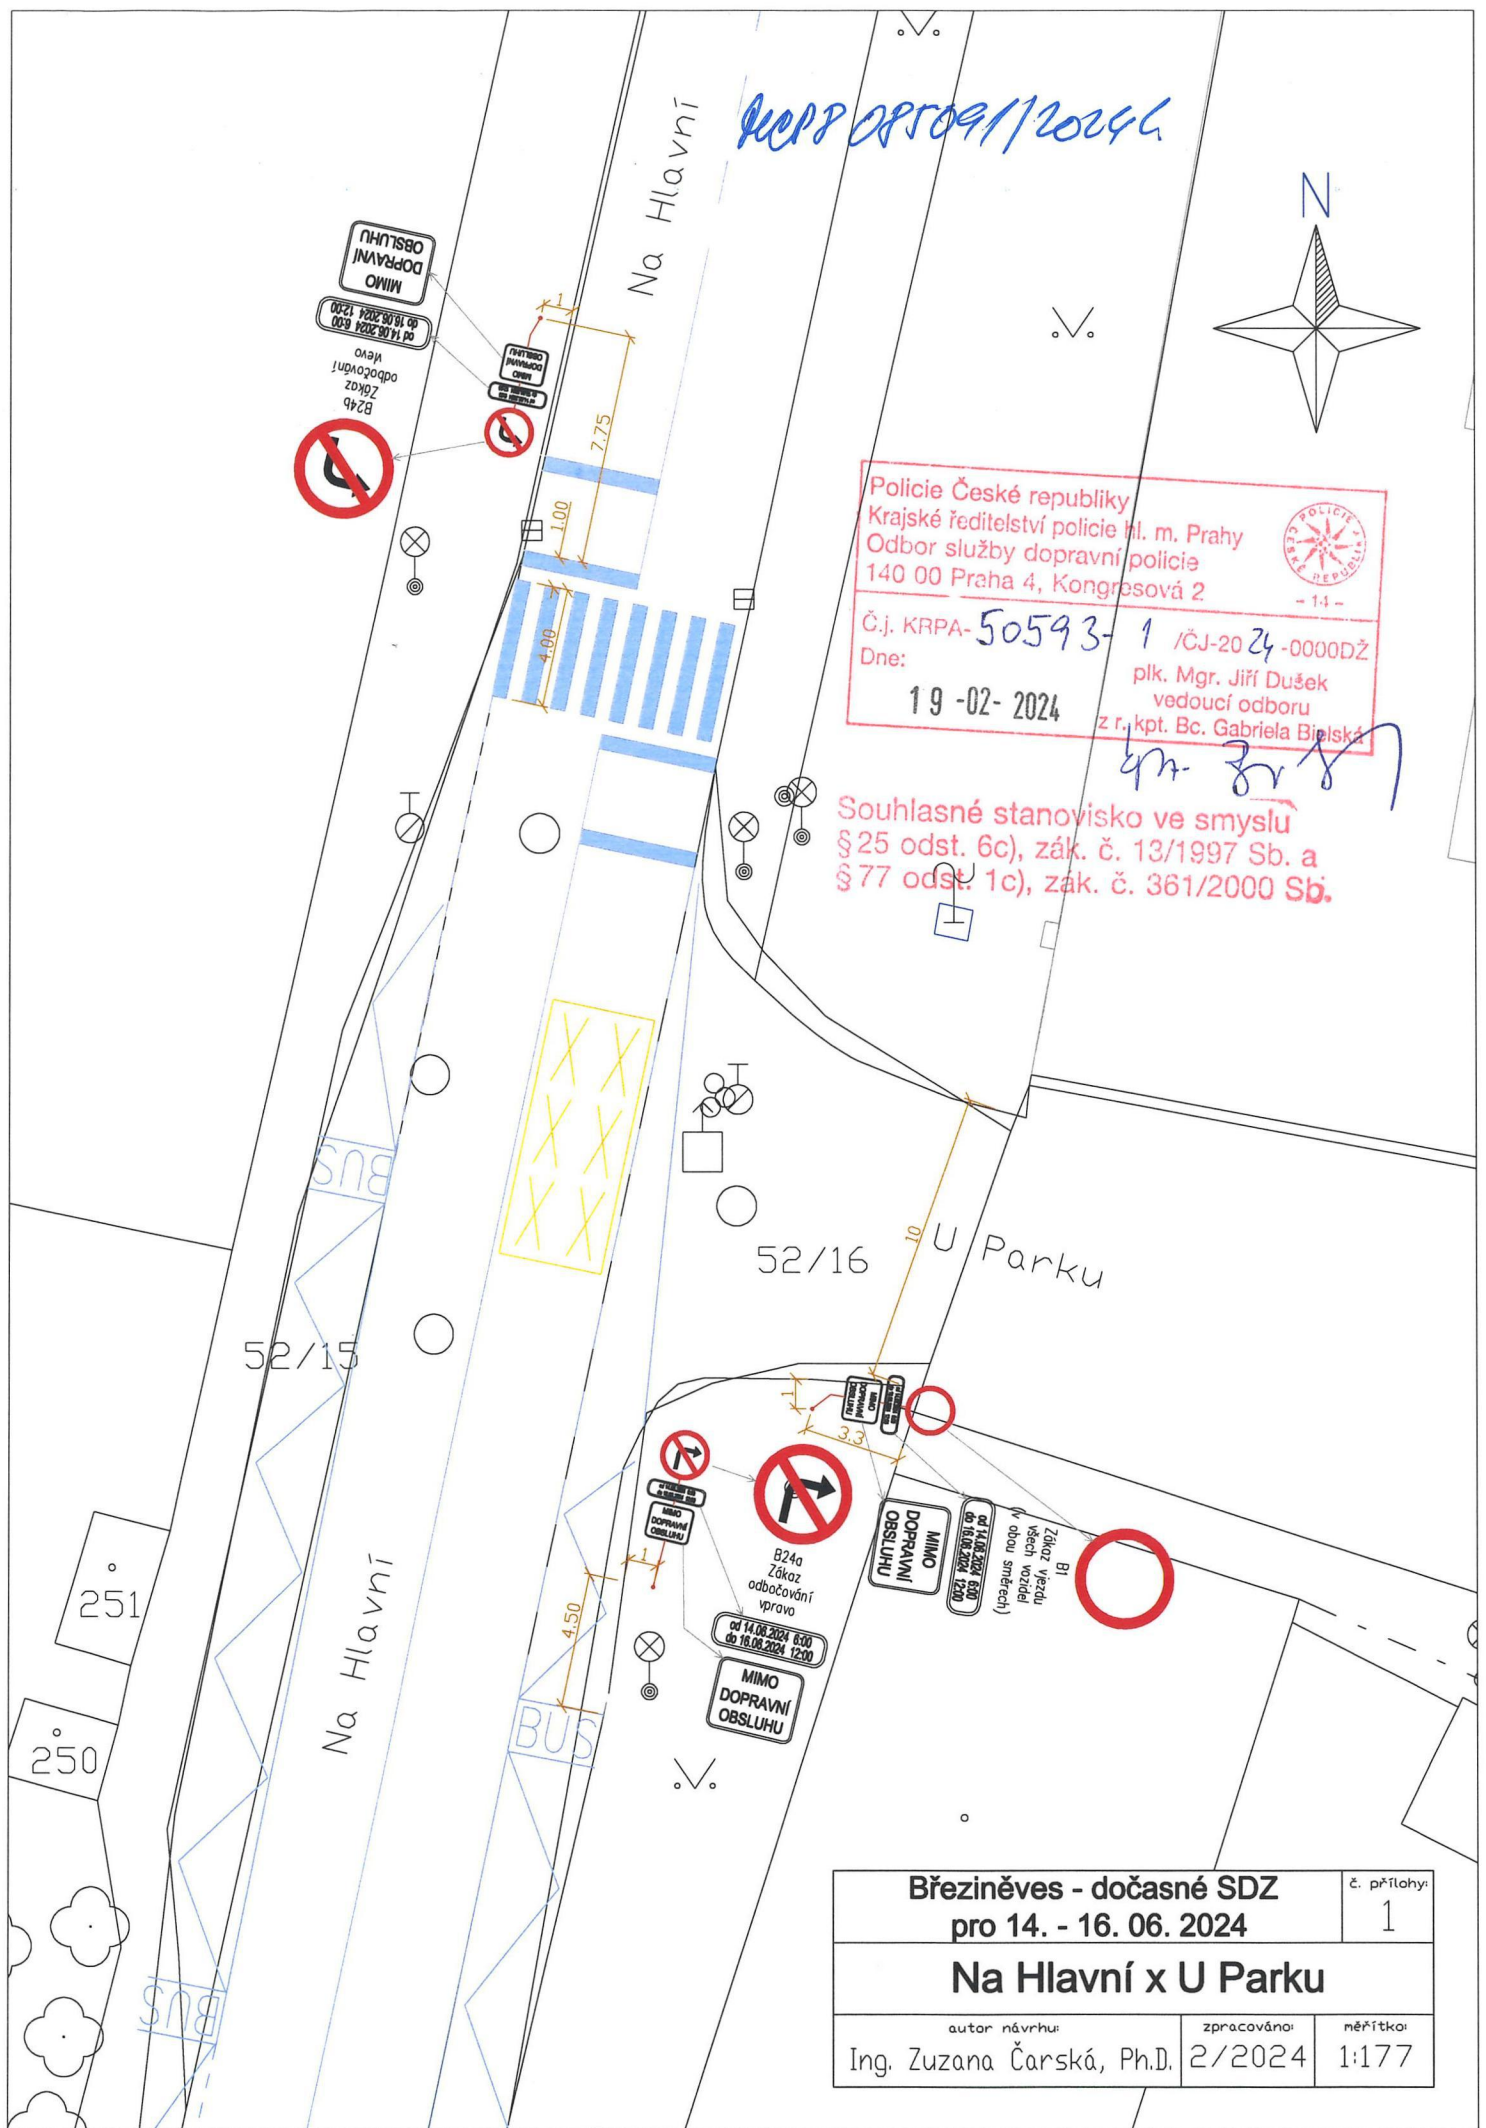

Březiněves - dočasné SDZ pro 14. - 16. 06. 2024		č. přílohy: 1
Na Hlavní x U Parku		
autor návrhu: Ing. Zuzana Čarská, Ph.D.	zpracováno: 2/2024	měřítka: 1:177

166PP ORT 09/160246.

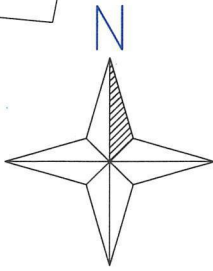

Na Hlavní


Police České republiky  
 Krajské ředitelství policie hl. m. Prahy  
 Odbor služby dopravní policie  
 140 00 Praha 4, Kongresová 2

Č.j. KRPA- 50593-1 /ČJ-2024-0000DŽ  
 Dne: 19-02-2024

plk. Mgr. Jiří Dušek  
 vedoucí odboru  
 z r. kpt. Bc. Gabriela Bielská




Souhlasné stanovisko ve smyslu  
 §25 odst. 6c), zák. č. 13/1997 Sb. a  
 §77 odst. 1c), zák. č. 361/2000 Sb.

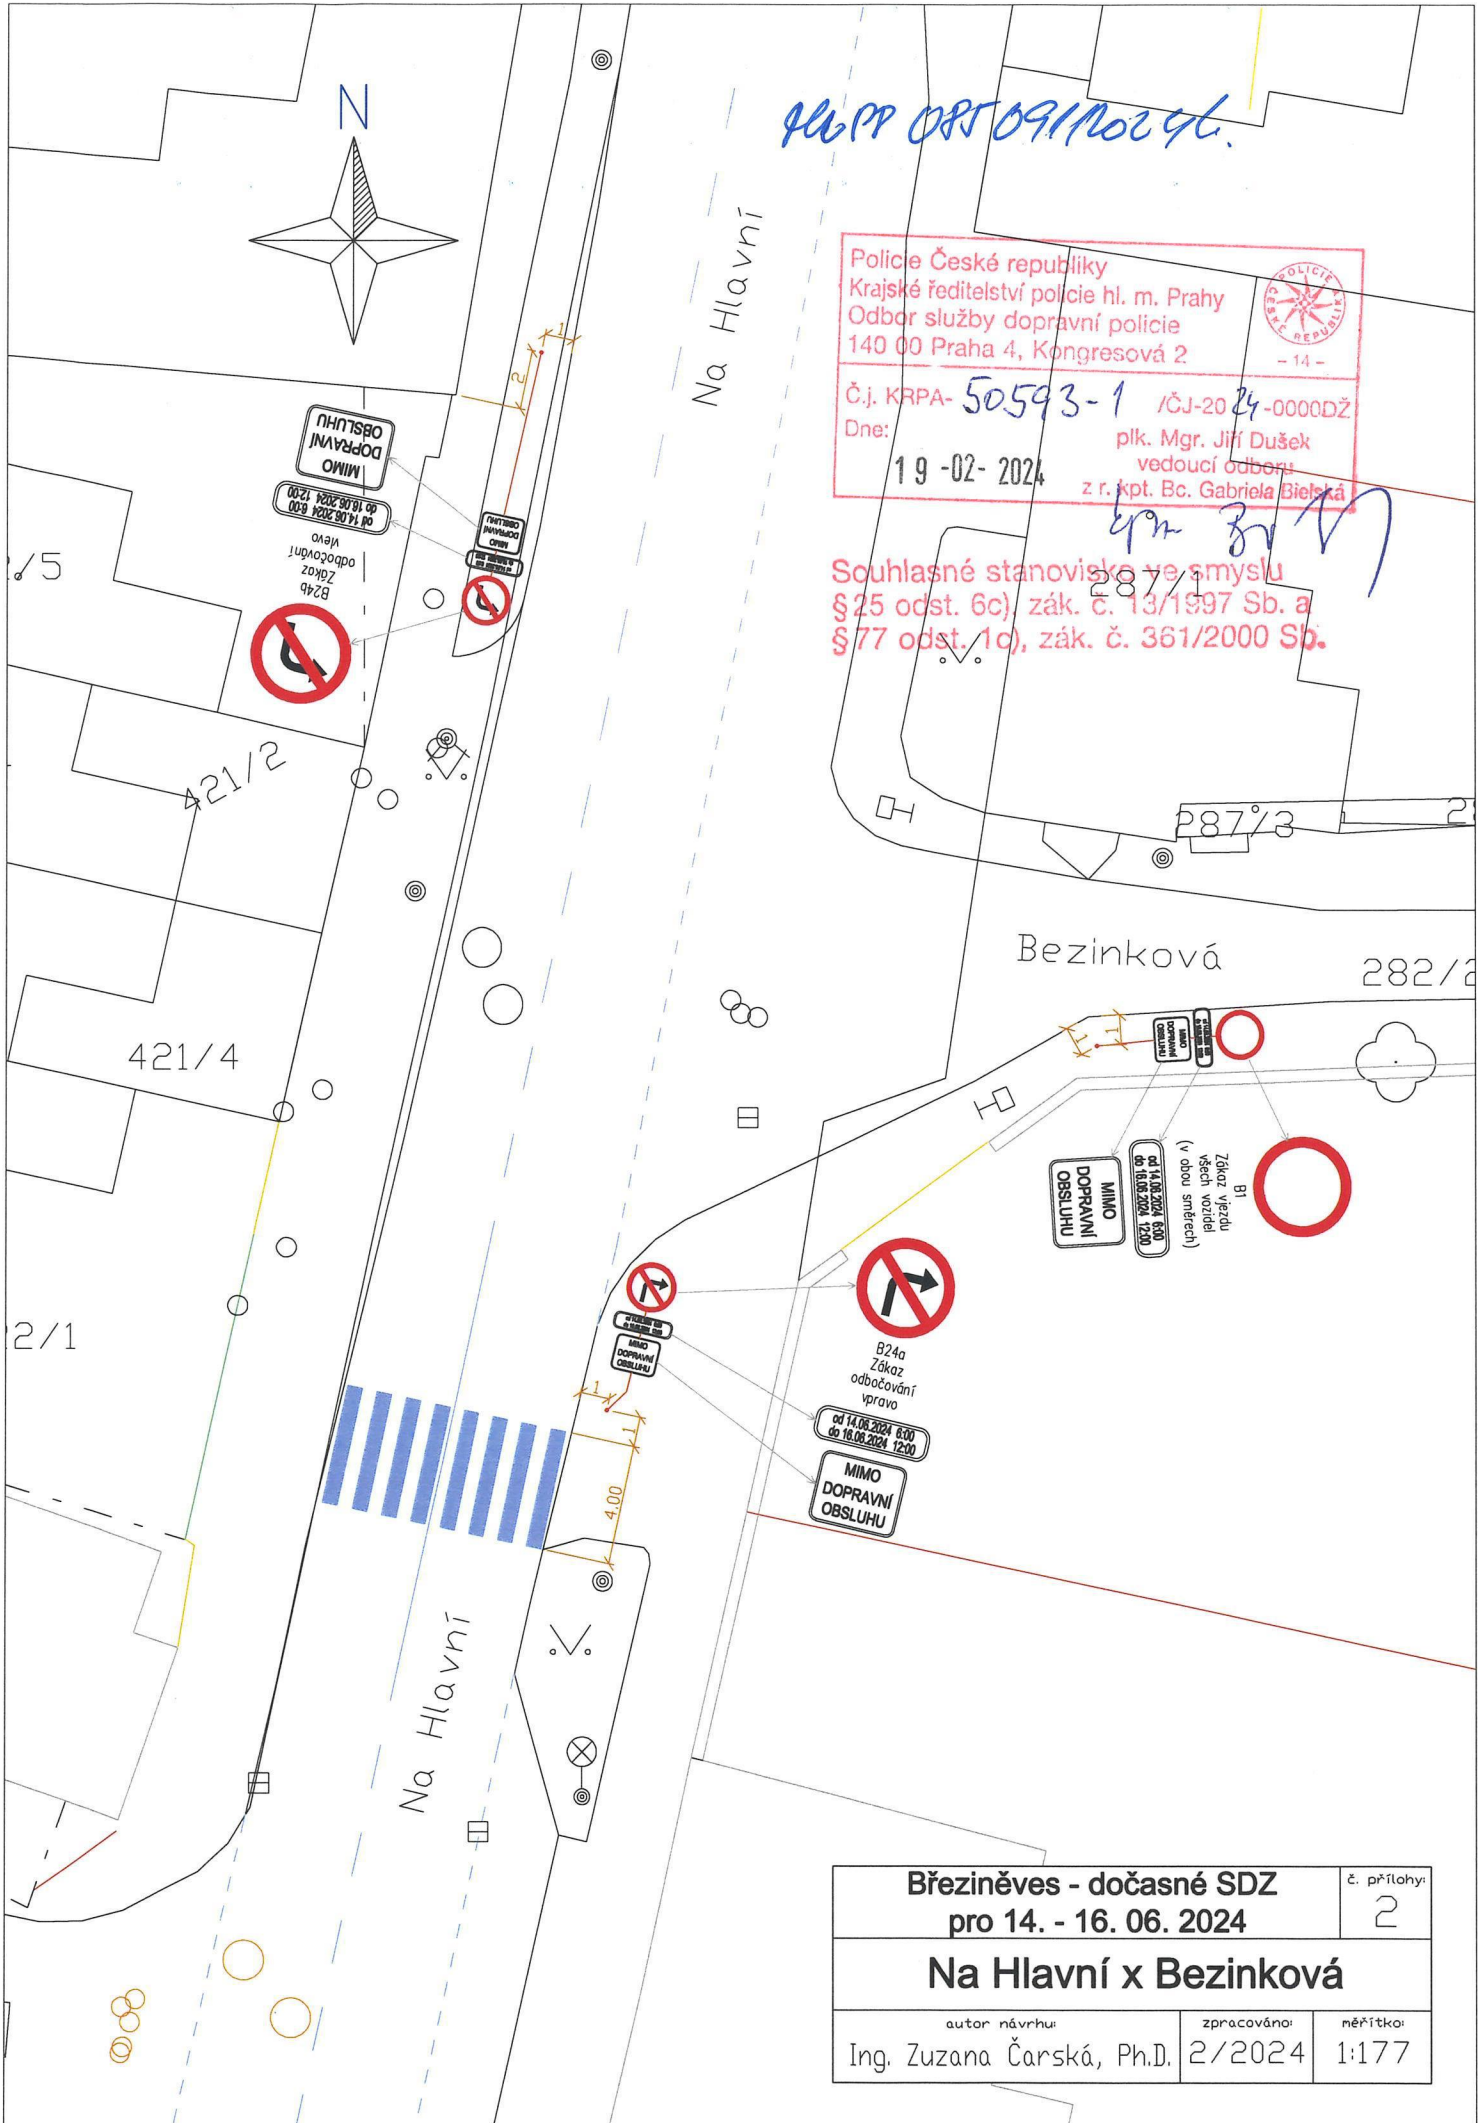

<b>Březiněves - dočasné SDZ</b>		č. přílohy:
pro 14. - 16. 06. 2024		2
<b>Na Hlavní x Bezinková</b>		
autor návrhu:	zpracováno:	měřítka:
Ing. Zuzana Čarská, Ph.D.	2/2024	1:177



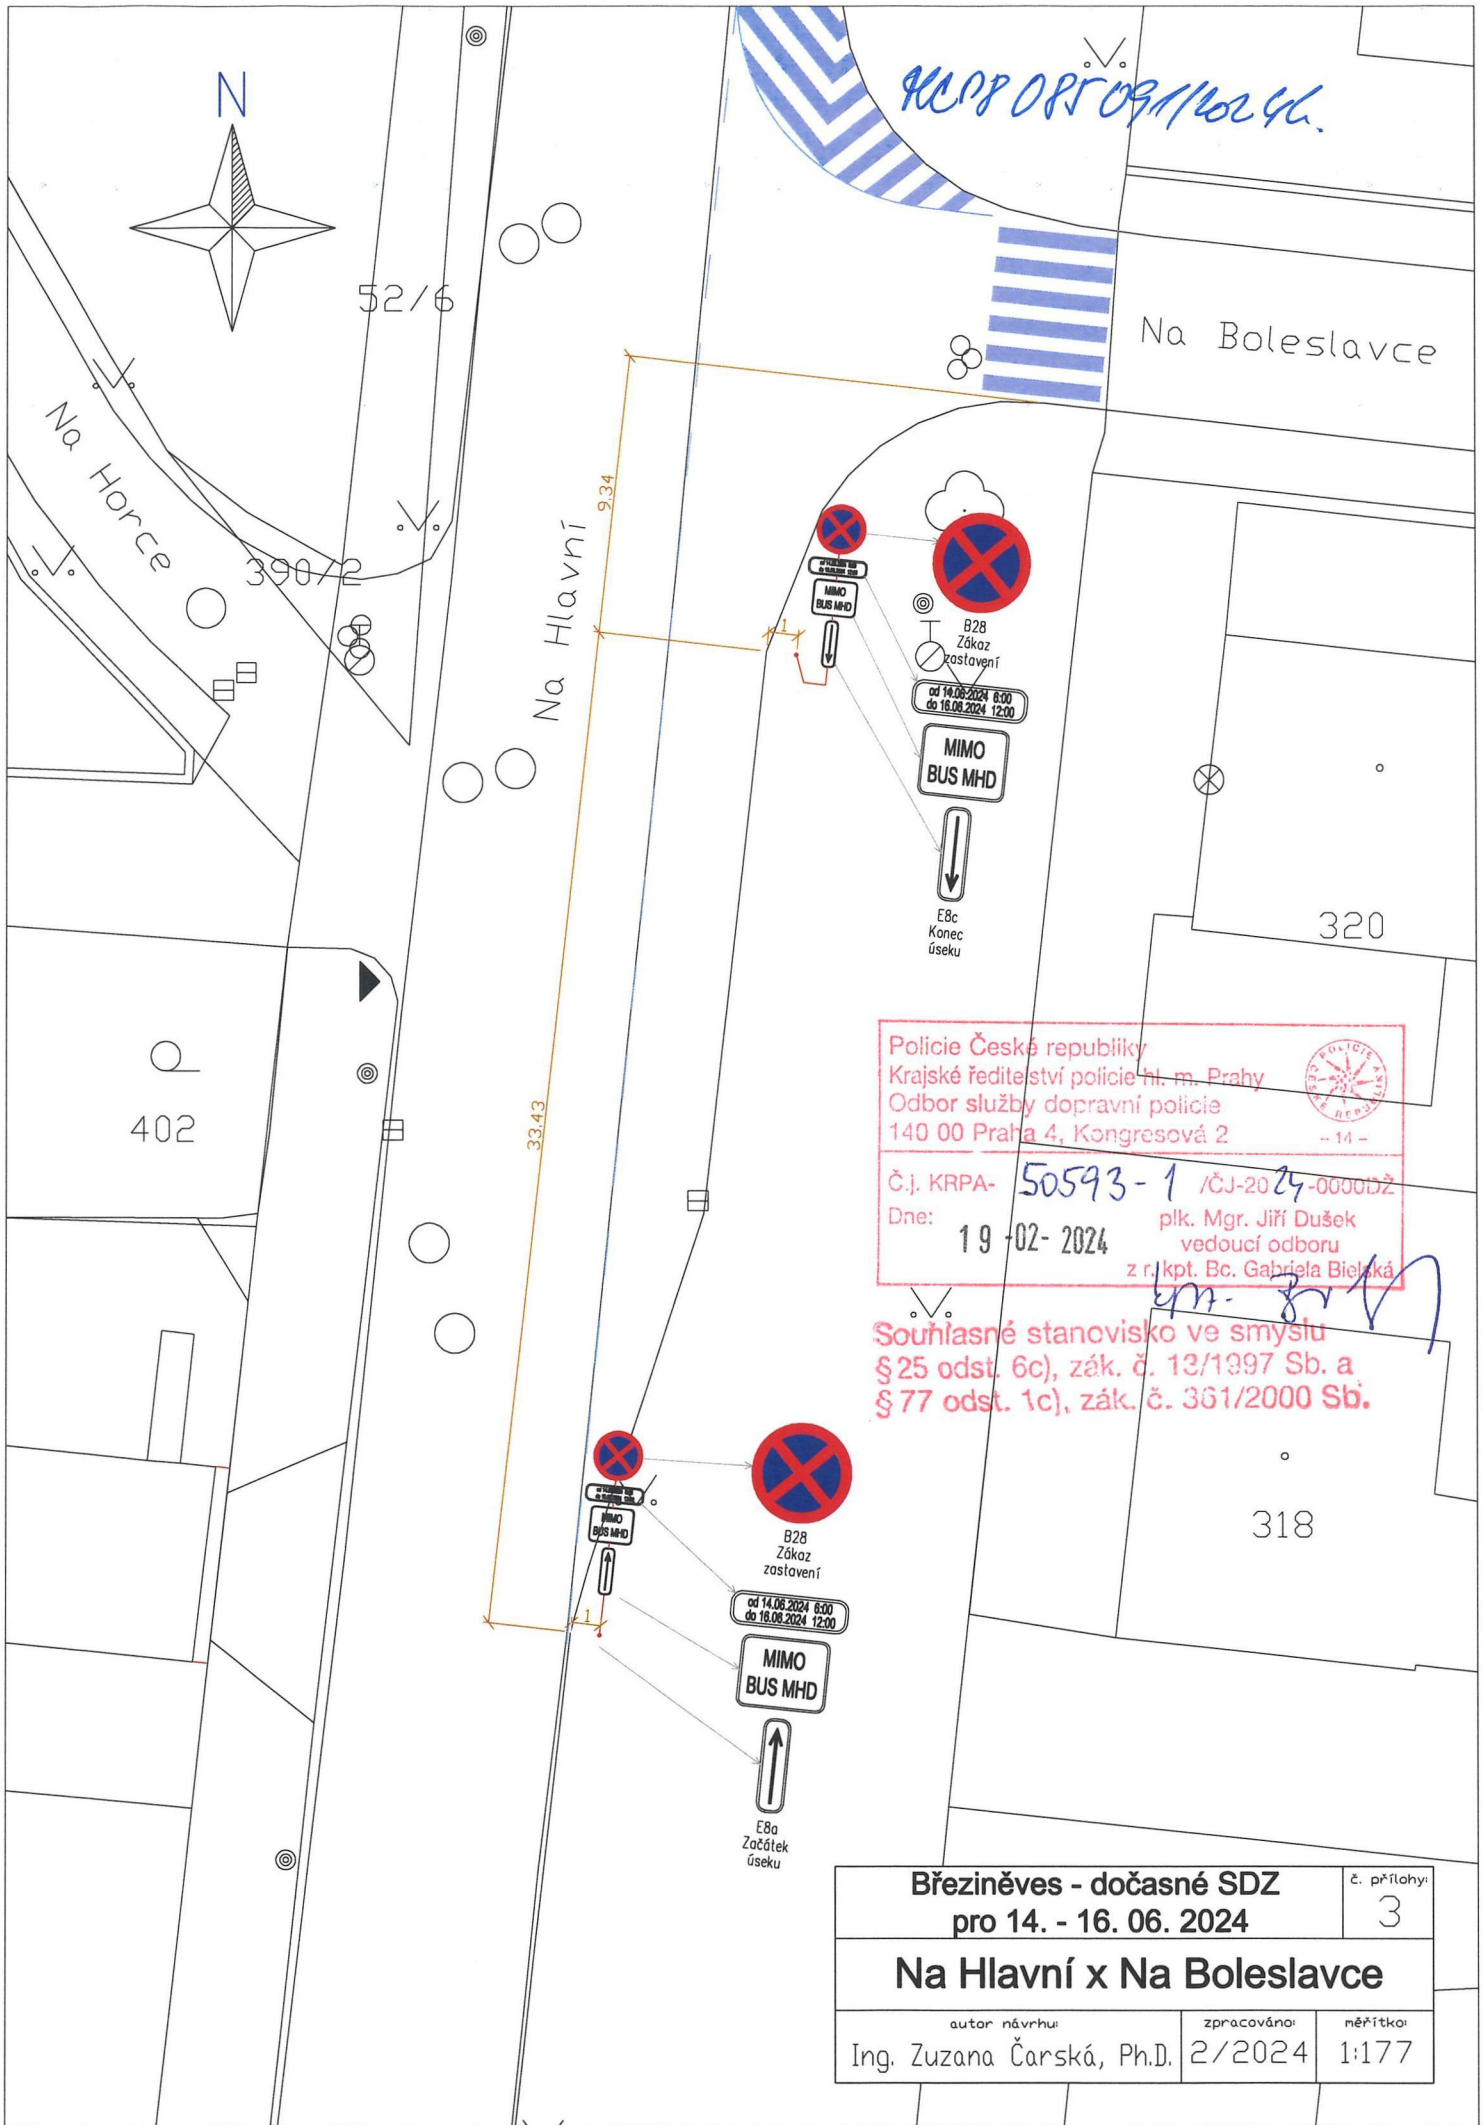

Policie České republiky  
 Krajské ředitelství policie hl. m. Prahy  
 Odbor služby dopravní policie  
 140 00 Praha 4, Kongresová 2

Č.j. KRPA- 50593-1 /ČJ-2024-0000BŽ  
 Dne: 19-02-2024 plk. Mgr. Jiří Dušek  
 vedoucí odboru  
 z r. kpt. Bc. Gabriela Bielská

Souhlasné stanovisko ve smyslu  
 § 25 odst. 6c), zák. č. 13/1997 Sb. a  
 § 77 odst. 1c), zák. č. 361/2000 Sb.

<b>Březiněves - dočasné SDZ</b> <b>pro 14. - 16. 06. 2024</b>		č. přílohy: <b>3</b>
<b>Na Hlavní x Na Boleslavce</b>		
autor návrhu: Ing. Zuzana Čarská, Ph.D.	zpracováno: 2/2024	měřítko: 1:177


KRPA 085 09/160246

426/98



Police České republiky  
Krajské ředitelství policie hl. m. Prahy  
Odbor služby dopravní policie  
140 00 Praha 4, Kongresová 2

ČJ KRPA-50593-1 /ČJ-2024-0000DŽ  
Dne: 19-02-2024

plk. Mgr. Jiří Dušek  
vedoucí odboru  
z r. kpt. Bc. Gabriela Bielská




Souhlasné stanovisko ve smyslu  
§ 25 odst. 6c), zák. č. 13/1997 Sb. a  
§ 77 odst. 1c), zák. č. 361/2000 Sb.

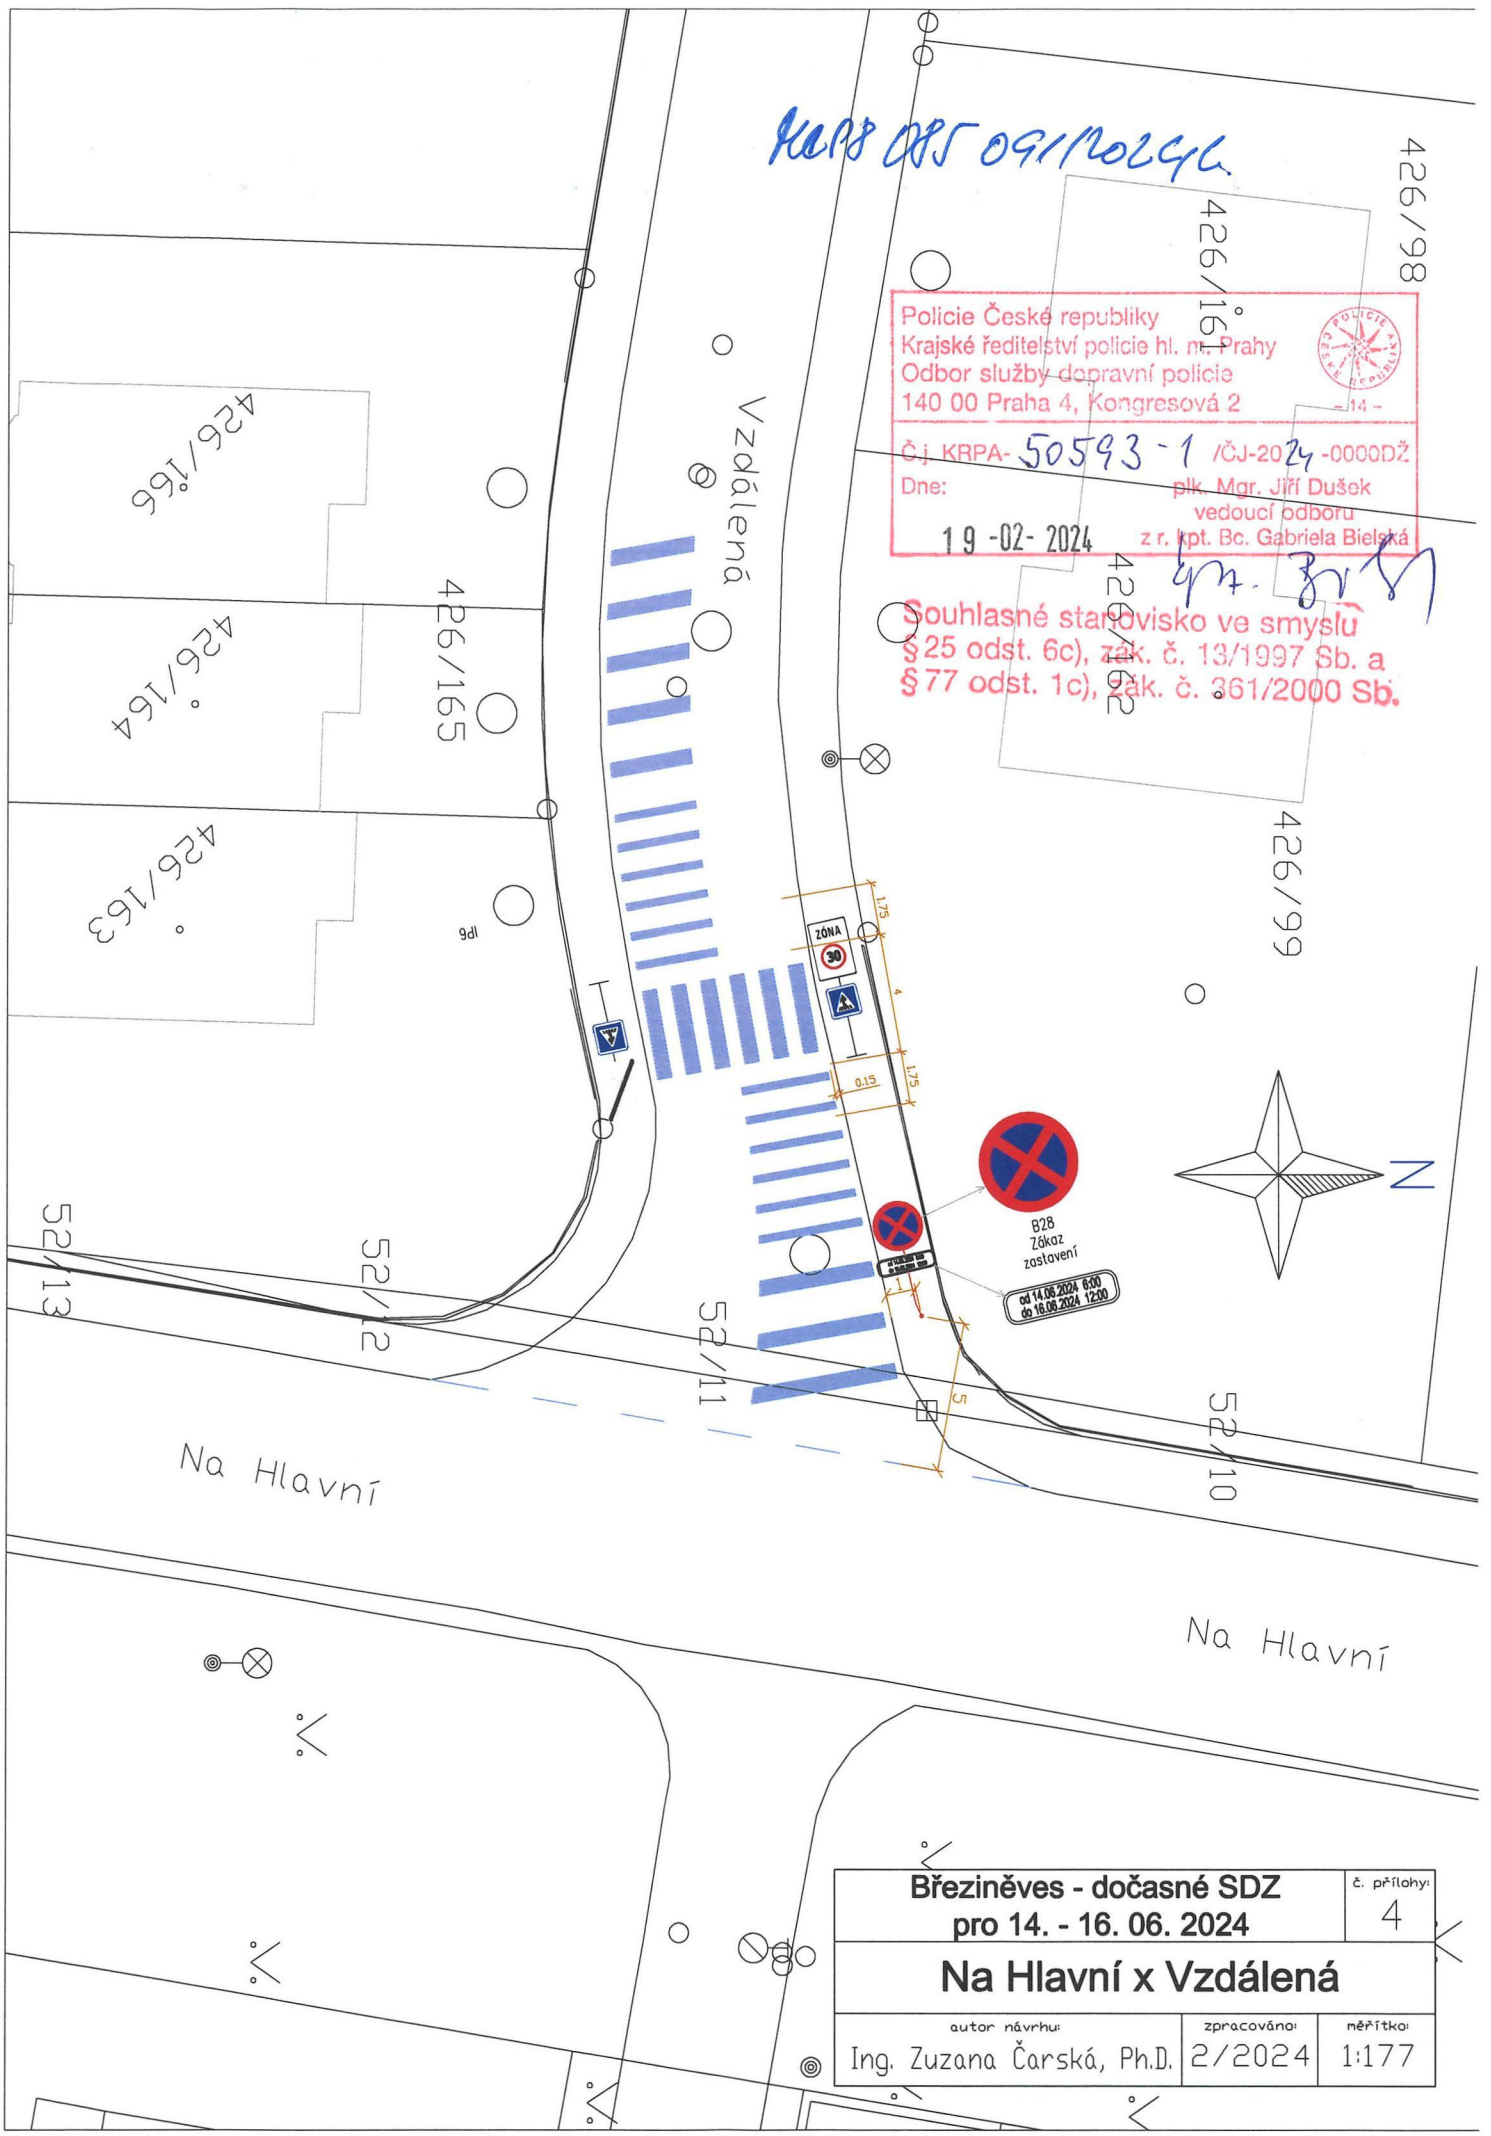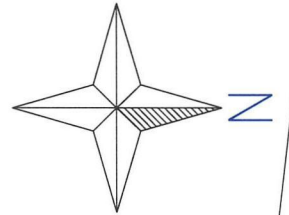

<b>Březiněves - dočasné SDZ</b>		č. přílohy:
<b>pro 14. - 16. 06. 2024</b>		4
<b>Na Hlavní x Vzdálená</b>		
autor návrhu:	zpracováno:	něřítko:
Ing. Zuzana Čarská, Ph.D.	2/2024	1:177

PLP 085 09/11/2024

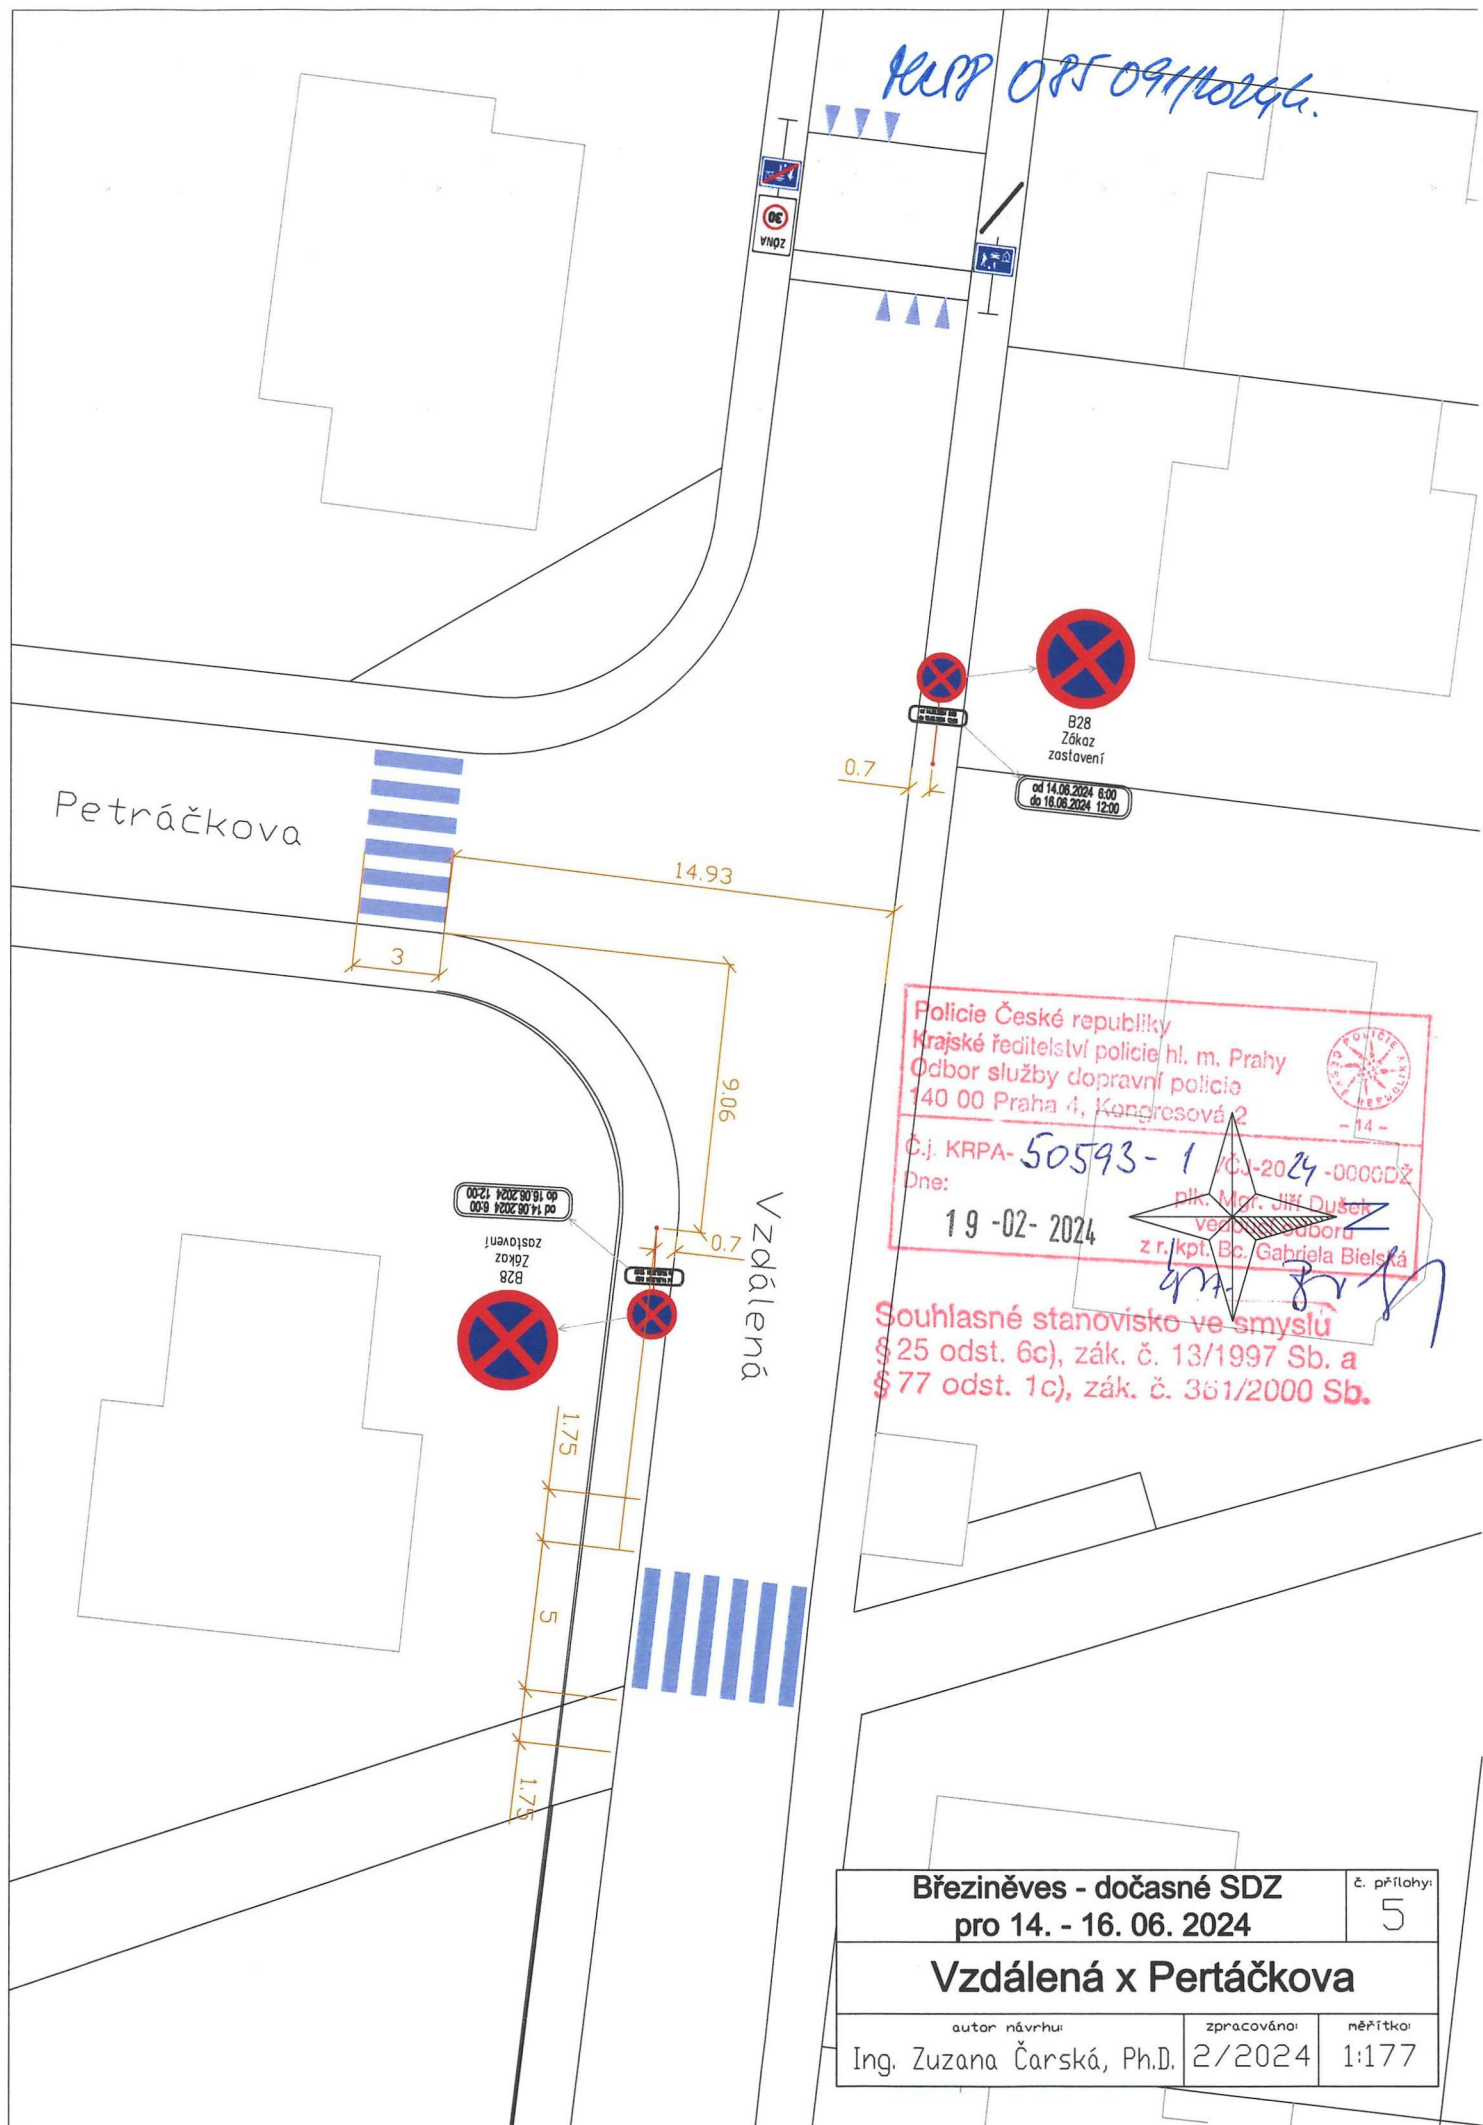

Policie České republiky  
 Krajské ředitelství policie hl. m. Prahy  
 Odbor služby dopravní policie  
 140 00 Praha 4, Kongresová 2  
 - 14 -  
 Č.j. KRPA-50593-1 / CA-2024-0006DŽ  
 Dne: 19-02-2024  
 plk. Mgr. Jiří Dušek  
 vedoucí oddělení  
 z r./kpt. Bc. Gabriela Bielská

Souhlasné stanovisko ve smyslu  
 § 25 odst. 6c), zák. č. 13/1997 Sb. a  
 § 77 odst. 1c), zák. č. 361/2000 Sb.

Březiněves - dočasné SDZ pro 14. - 16. 06. 2024		č. přílohy: 5
Vzdálená x Petráčkova		
autor návrhu: Ing. Zuzana Čarská, Ph.D.	zpracováno: 2/2024	měřítka: 1:177



KLPPP 08509/2024C




426/195

Johanitská





od 14.06.2024 6:00 do 16.06.2024 12:00

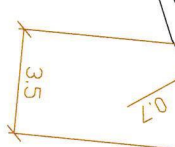

Johanitská

Policie České republiky  
 Krajské ředitelství policie hl. m. Prahy  
 Odbor služby dopravní policie  
 140 00 Praha 4, Kongresová 2

Č.j. KRPA- 50593-1 / CJ-2024-000021  
 Dne: 19-02-2024 plk. Mgr. Jiří Čížek  
 vedoucí odboru z r.kpt. Bc. Gabriela Bielská

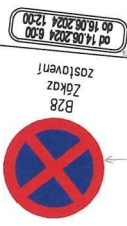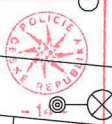

od 14.06.2024 6:00 do 16.06.2024 12:00

Souhlasné stanovisko ve smyslu  
 § 25 odst. 6c), zák. č. 13/1997 Sb. a  
 § 77 odst. 1c), zák. č. 361/2000 Sb.

426/202

426/201

426/203


426/188

426/205

426/189



od 14.06.2024 6:00 do 16.06.2024 12:00

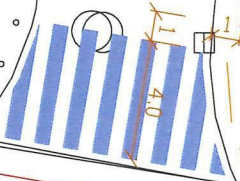

Na Hlavní

Březiněves - dočasné SDZ pro 14. - 16. 06. 2024

č. přílohy: 6

Na Hlavní x Johanitská

autor návrhu: Ing. Zuzana Čarská, Ph.D.	zpracováno: 2/2024	měřítko: 1:177
--	-----------------------	-------------------

22/1

*kecas 08/509/2024*

426/1096

426/193

Johanitská

426/213

426/207



B28  
Zákaz  
zastavení

od 14.06.2024 6:00  
do 16.08.2024 12:00

od 14.06.2024 6:00  
do 16.08.2024 12:00



B28  
Zákaz  
zastavení



Johanitská

426/208

426/115


Policie České republiky  
 Krajské ředitelství policie hl. m. Prahy  
 Odbor služby dopravní policie  
 140 00 Praha 4, Kongresová 2  
 - 14 -

Č.j. KRPA-50593-1-000002  
 Dne: 19-02-2024  
 plk. Mgr. Jiří Dušek  
 vedoucí odboru  
 z r. kpt. M.c. Gabriela Bielská

Souhlasné stanovisko ve smyslu § 25 odst. 6c), zák. č. 13/1997 Sb. a § 77 odst. 1c), zák. č. 361/2000 Sb.

<b>Březiněves - dočasné SDZ</b>		č. přílohy:
pro 14. - 16. 06. 2024		7
<b>Johanitská (západní část obytné ulice)</b>		
autor návrhu:	zpracováno:	měřítko:
Ing. Zuzana Čarská, Ph.D.	2/2024	1:177

14009 08509/2024G

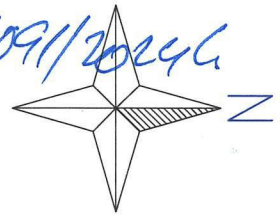

Johanitská

8.0

Vzdálená

426/45

426/47

426/46

426/69

Vzdálená



Policie České republiky  
 Krajské ředitelství policie hl. m. Prahy  
 Odbor služby dopravní policie  
 140 00 Praha 4, Kongrasová 2

Č.j. KRPA- 50593-1 /ČJ-2024-000DŽ  
 Dne: 19-02-2024

plk. Mgr. Jří Dušek  
 vedoucí odboru  
 z r. kpt. Bc. Gabriela Biežková



- 14 -

Souhlasné stanovisko ve smyslu  
 § 25 odst. 6c), zák. č. 13/1997 Sb. a  
 § 77 odst. 1c), zák. č. 361/2000 Sb.

Březiněves - dočasné SDZ pro 14. - 16. 06. 2024		č. přílohy: 8
Johanitská x Vzdálená		
autor návrhu: Ing. Zuzana Čarská, Ph.D.	zpracováno: 2/2024	měřítka: 1:177