


7


KRPA 08/01/2024

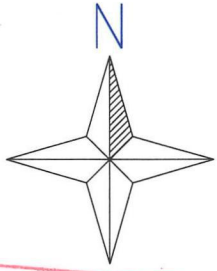

Policie České republiky
 Krajské ředitelství policie hl. m. Prahy
 Odbor služby dopravní policie
 140 00 Praha 4, Kongresová 2
 - 14 -
 Č.j. KRPA-50410-1 /ČJ-2024-0000DŽ
 Dne: 19-02-2024
 plk. Mgr. Jiří Dušek
 vedoucí odboru
 zpr. kpt. Bc. Gabriela Biešková

Souhlasné stanovisko ve smyslu
 §25 odst. 6c), zák. č. 13/1997 Sb. a
 §77 odst. 1c), zák. č. 361/2000 Sb.

Mgr. J. D.

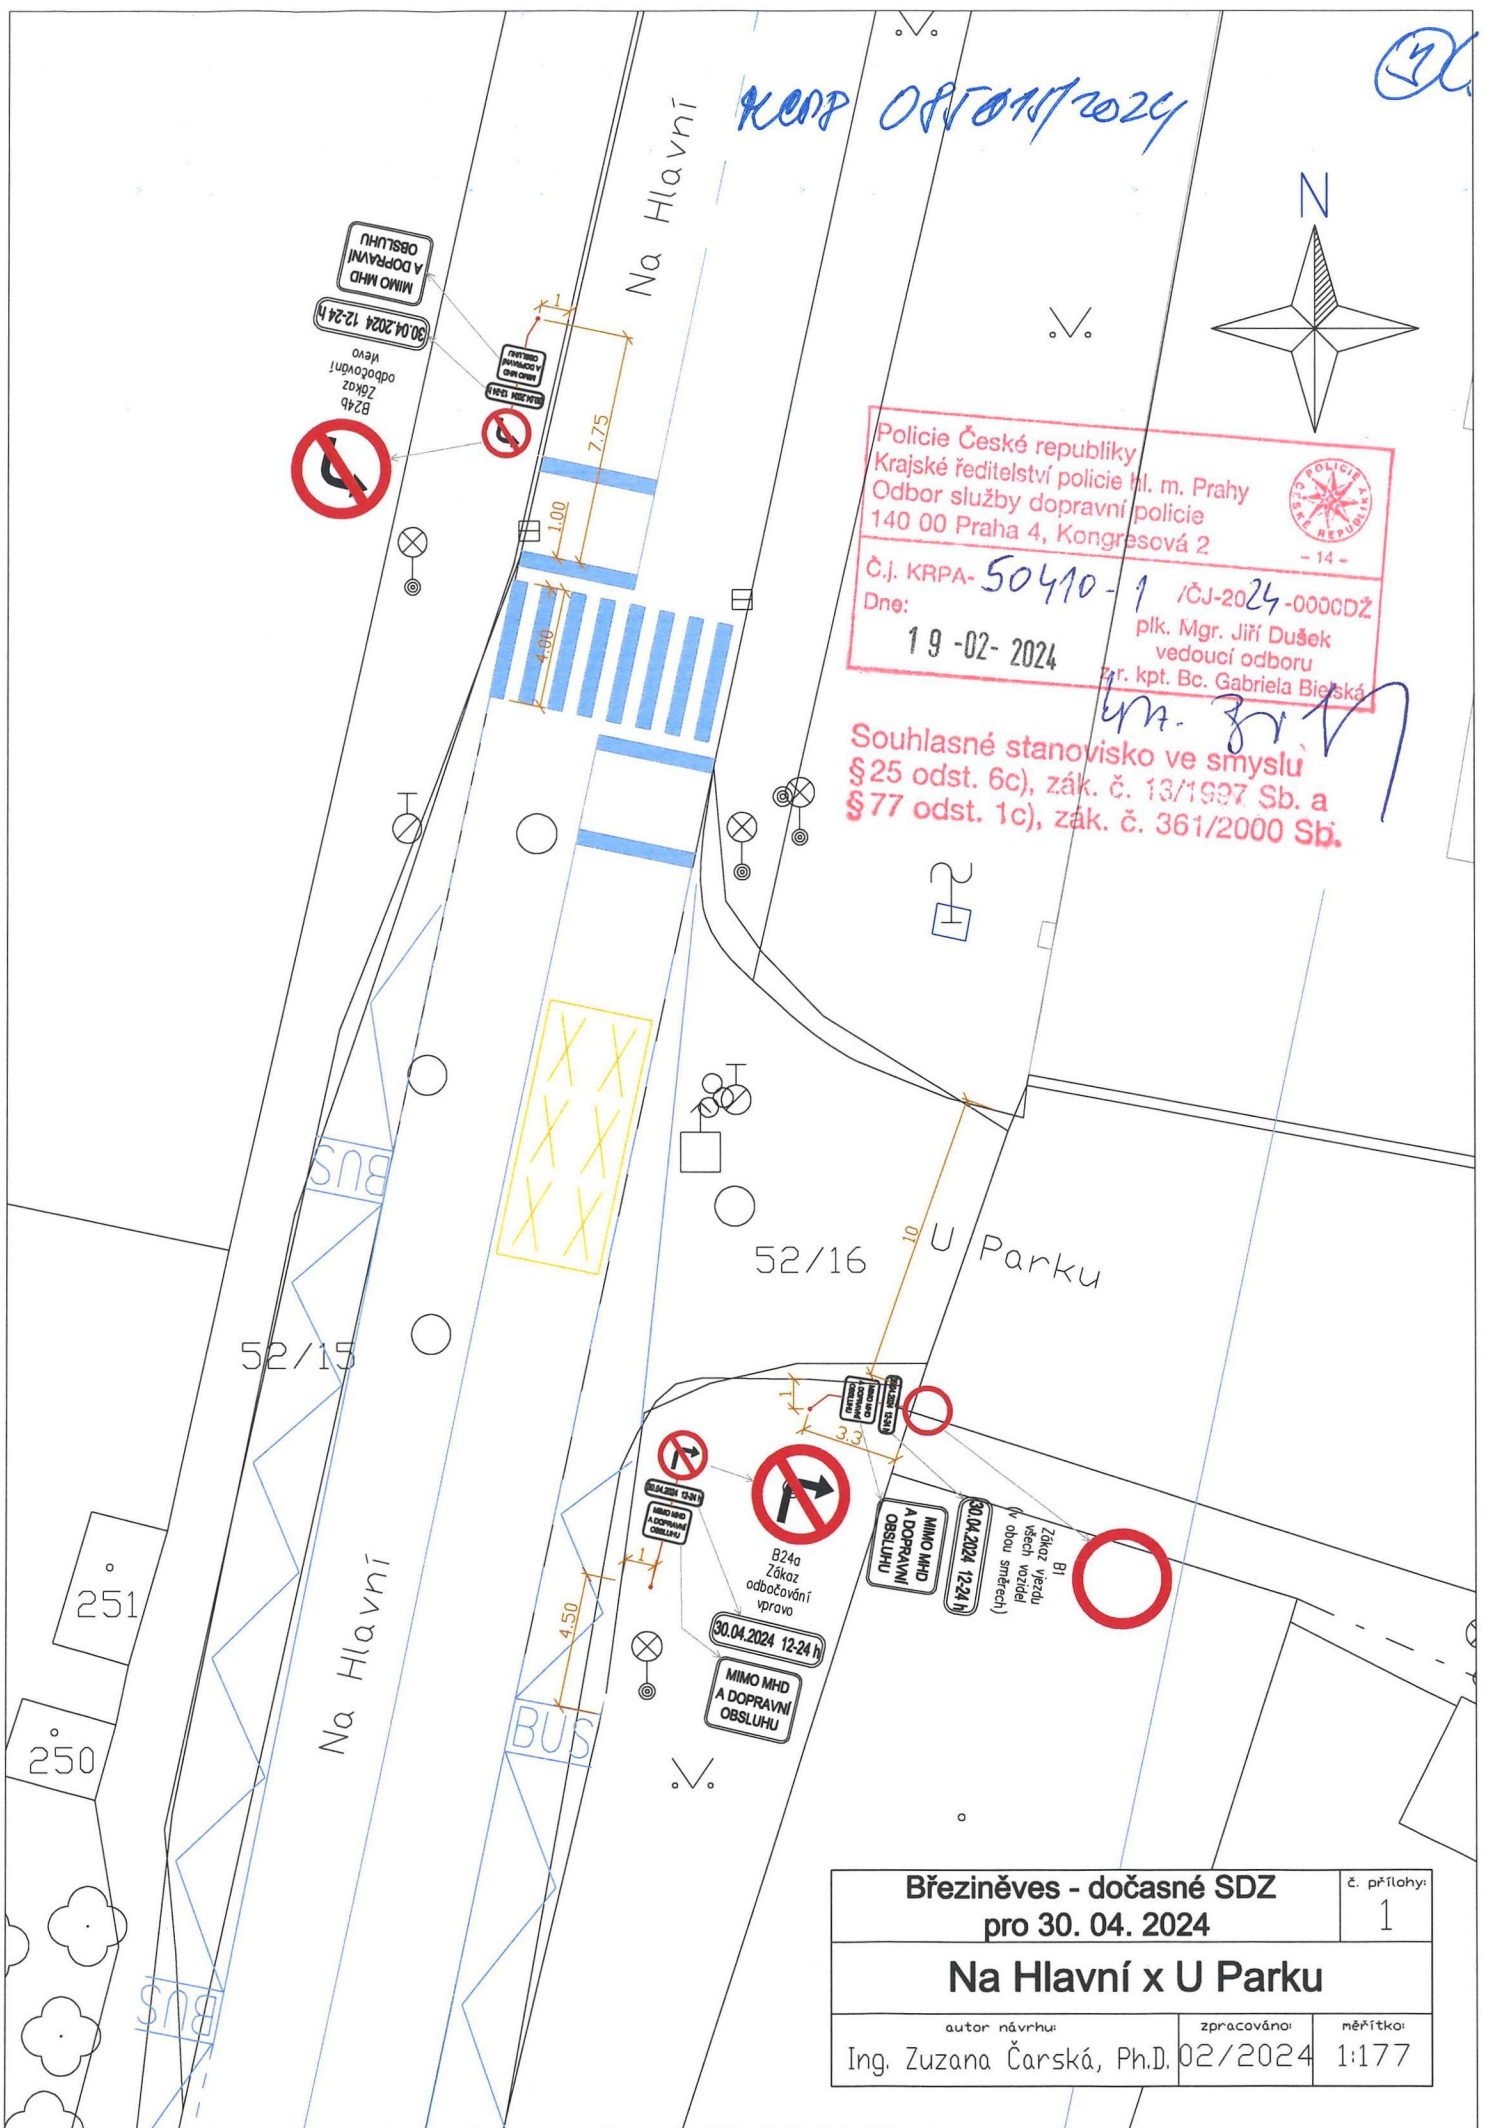

Březiněves - dočasné SDZ pro 30. 04. 2024		č. přílohy: 1
Na Hlavní x U Parku		
autor návrhu: Ing. Zuzana Čarská, Ph.D.	zpracováno: 02/2024	měřítko: 1:177