


# NÁVRH ZADÁNÍ ZMĚNY/ÚPRAVY U1345/00 ÚZEMNÍHO PLÁNU SÍDELNÍHO ÚTVARU HL. M. PRAHY

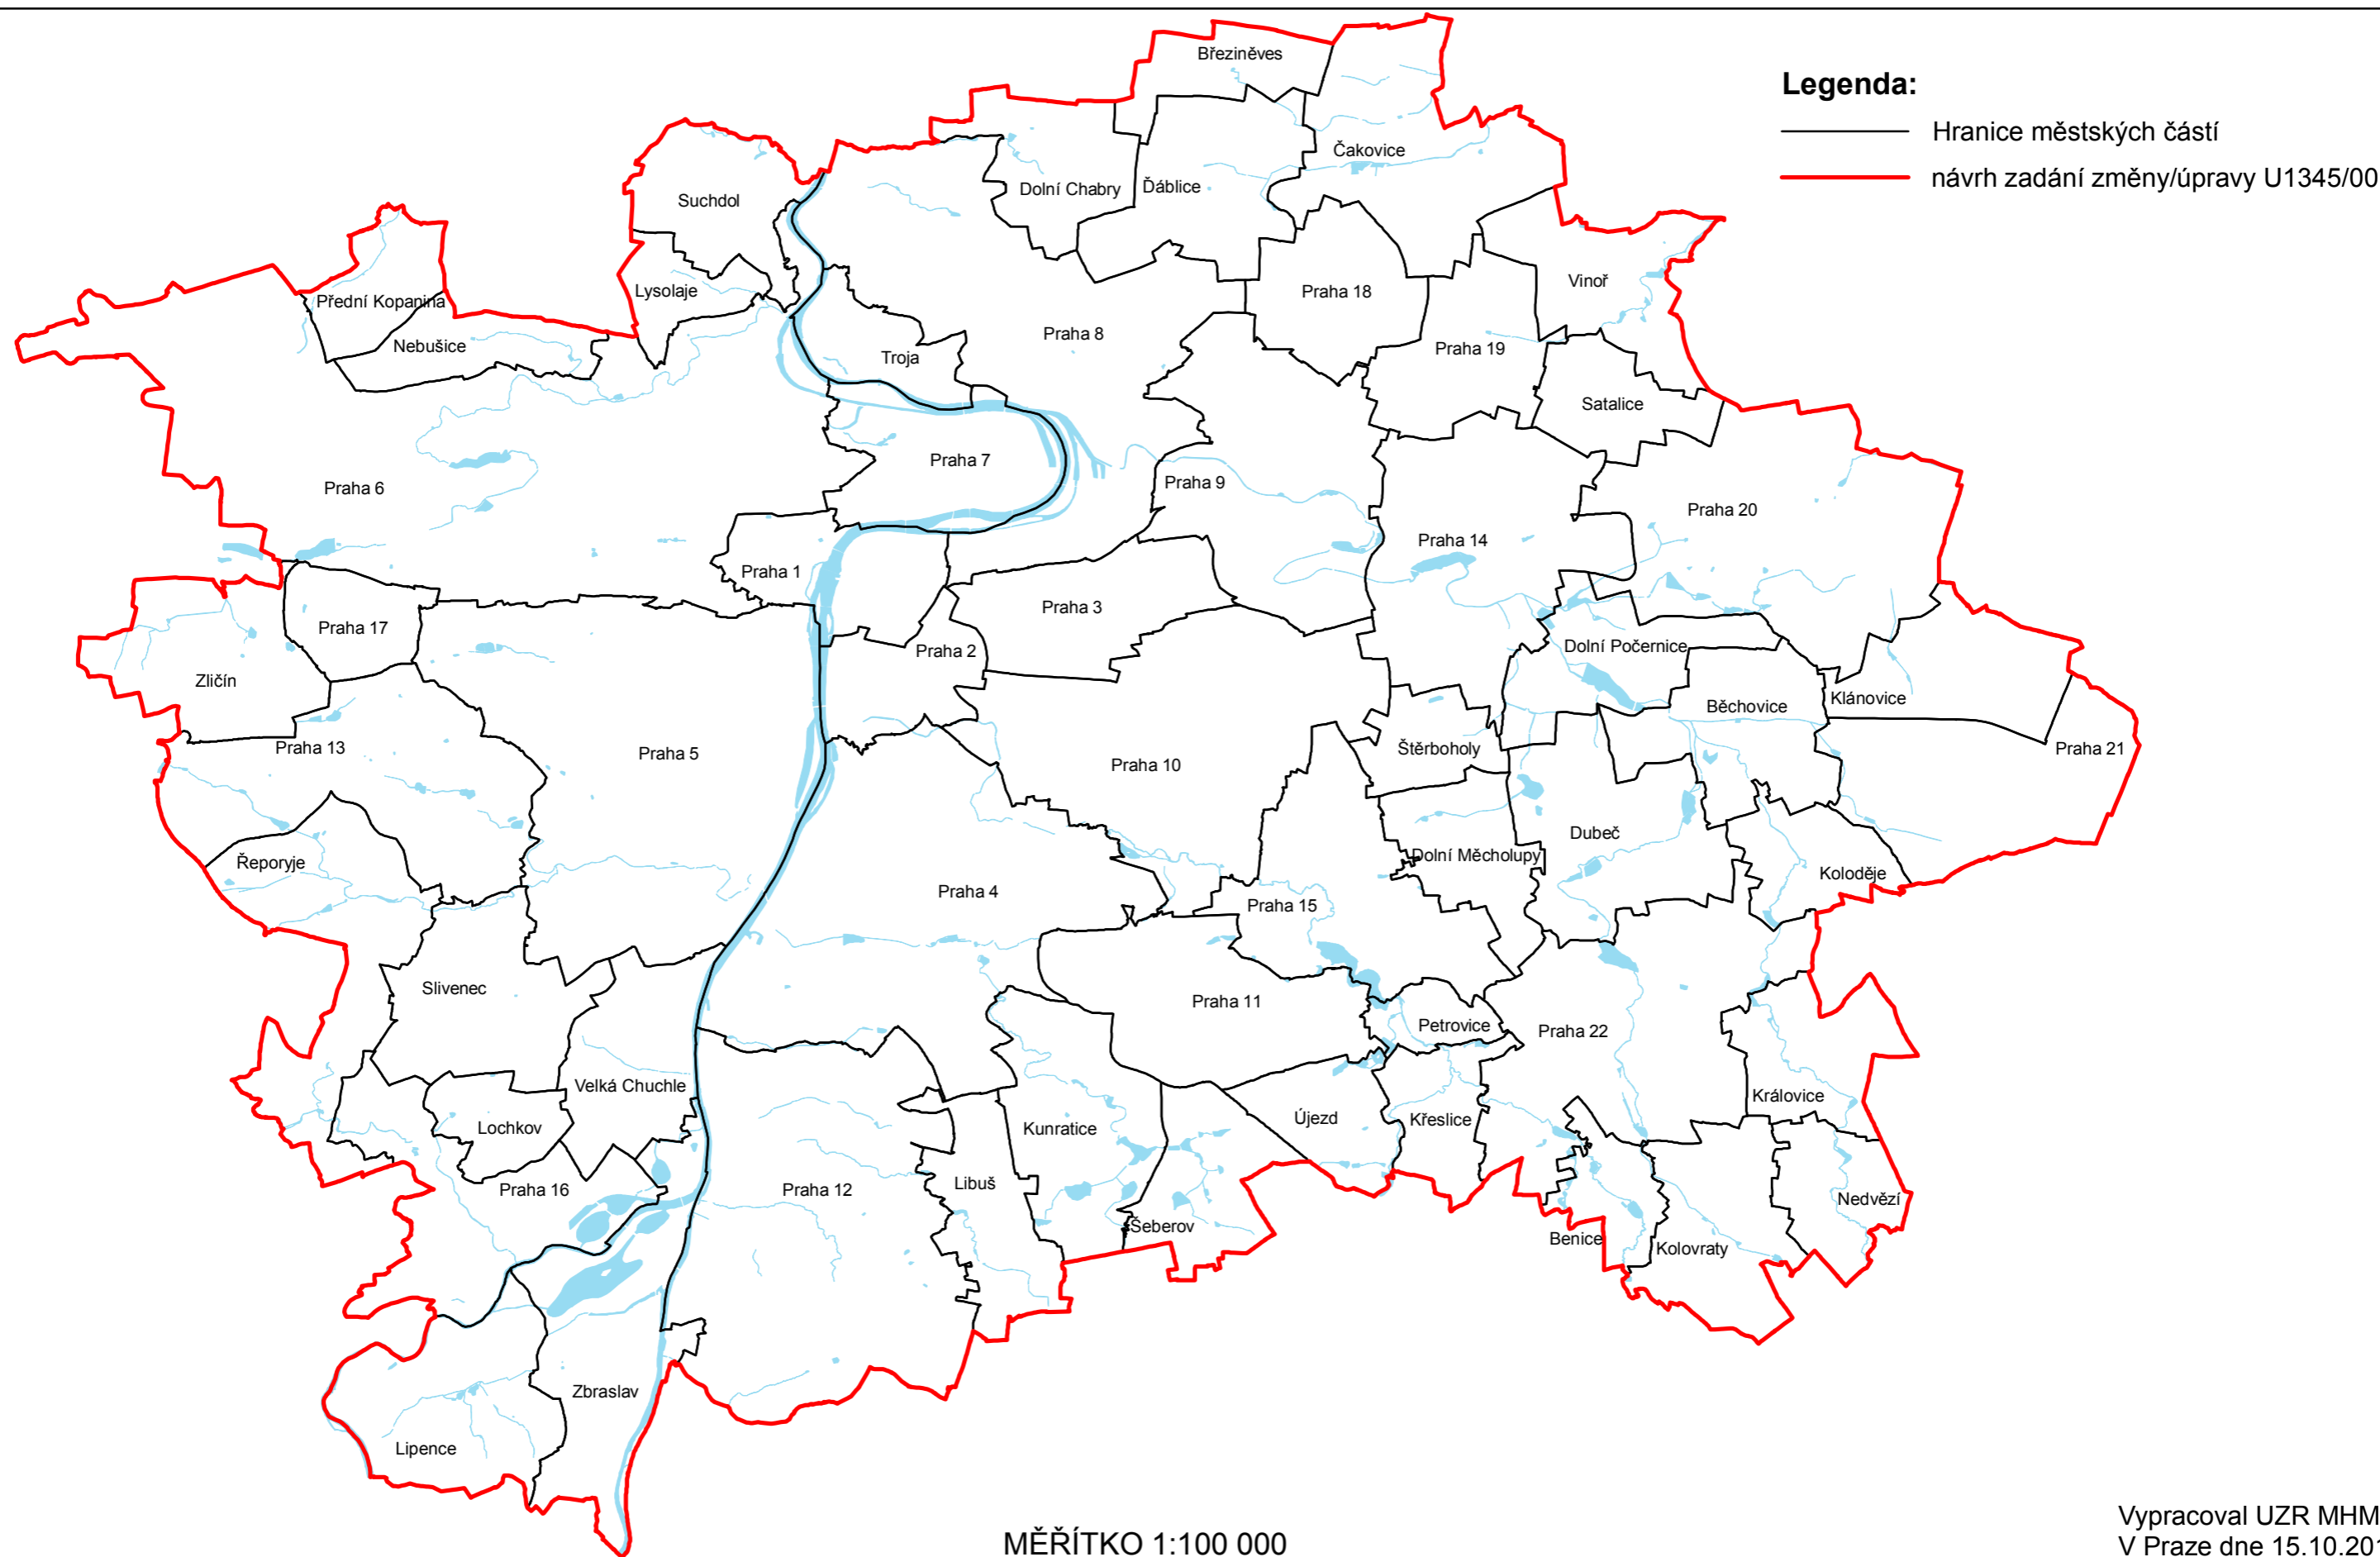

MĚŘÍTKO 1:100 000

Vypracoval UZR MHMP  
V Praze dne 15.10.2018