


Policie České republiky
 Krajské ředitelství policie hl. m. Prahy
 Ústřední služby dopravní policie
 140 00 Praha 4, Kongresová 2

Č.j. KRPA-285669-1 / ČJ-2019-0080DŽ
 Dne: 09-08-2019
 plk. Mgr. Jiří Dušek
 vedoucí oddělení
 z r. kpt. Bc. Petr Bříek

Souhlasné stanovisko ve smyslu
 § 77 odst. 1 c) a 2 b), z.č. 361/2000 Sb.
 a § 10 odst. 1 a 6 c), zák. č. 13/1997 Sb.


Březiněves - dočasné SDZ pro 31. 08. 2019		č. přílohy 1
Na Hlavní x U Parku		
autor návrhu Ing. Zuzana Čarská, Ph.D.	zpracováno 6/2019	něřítko 1:250

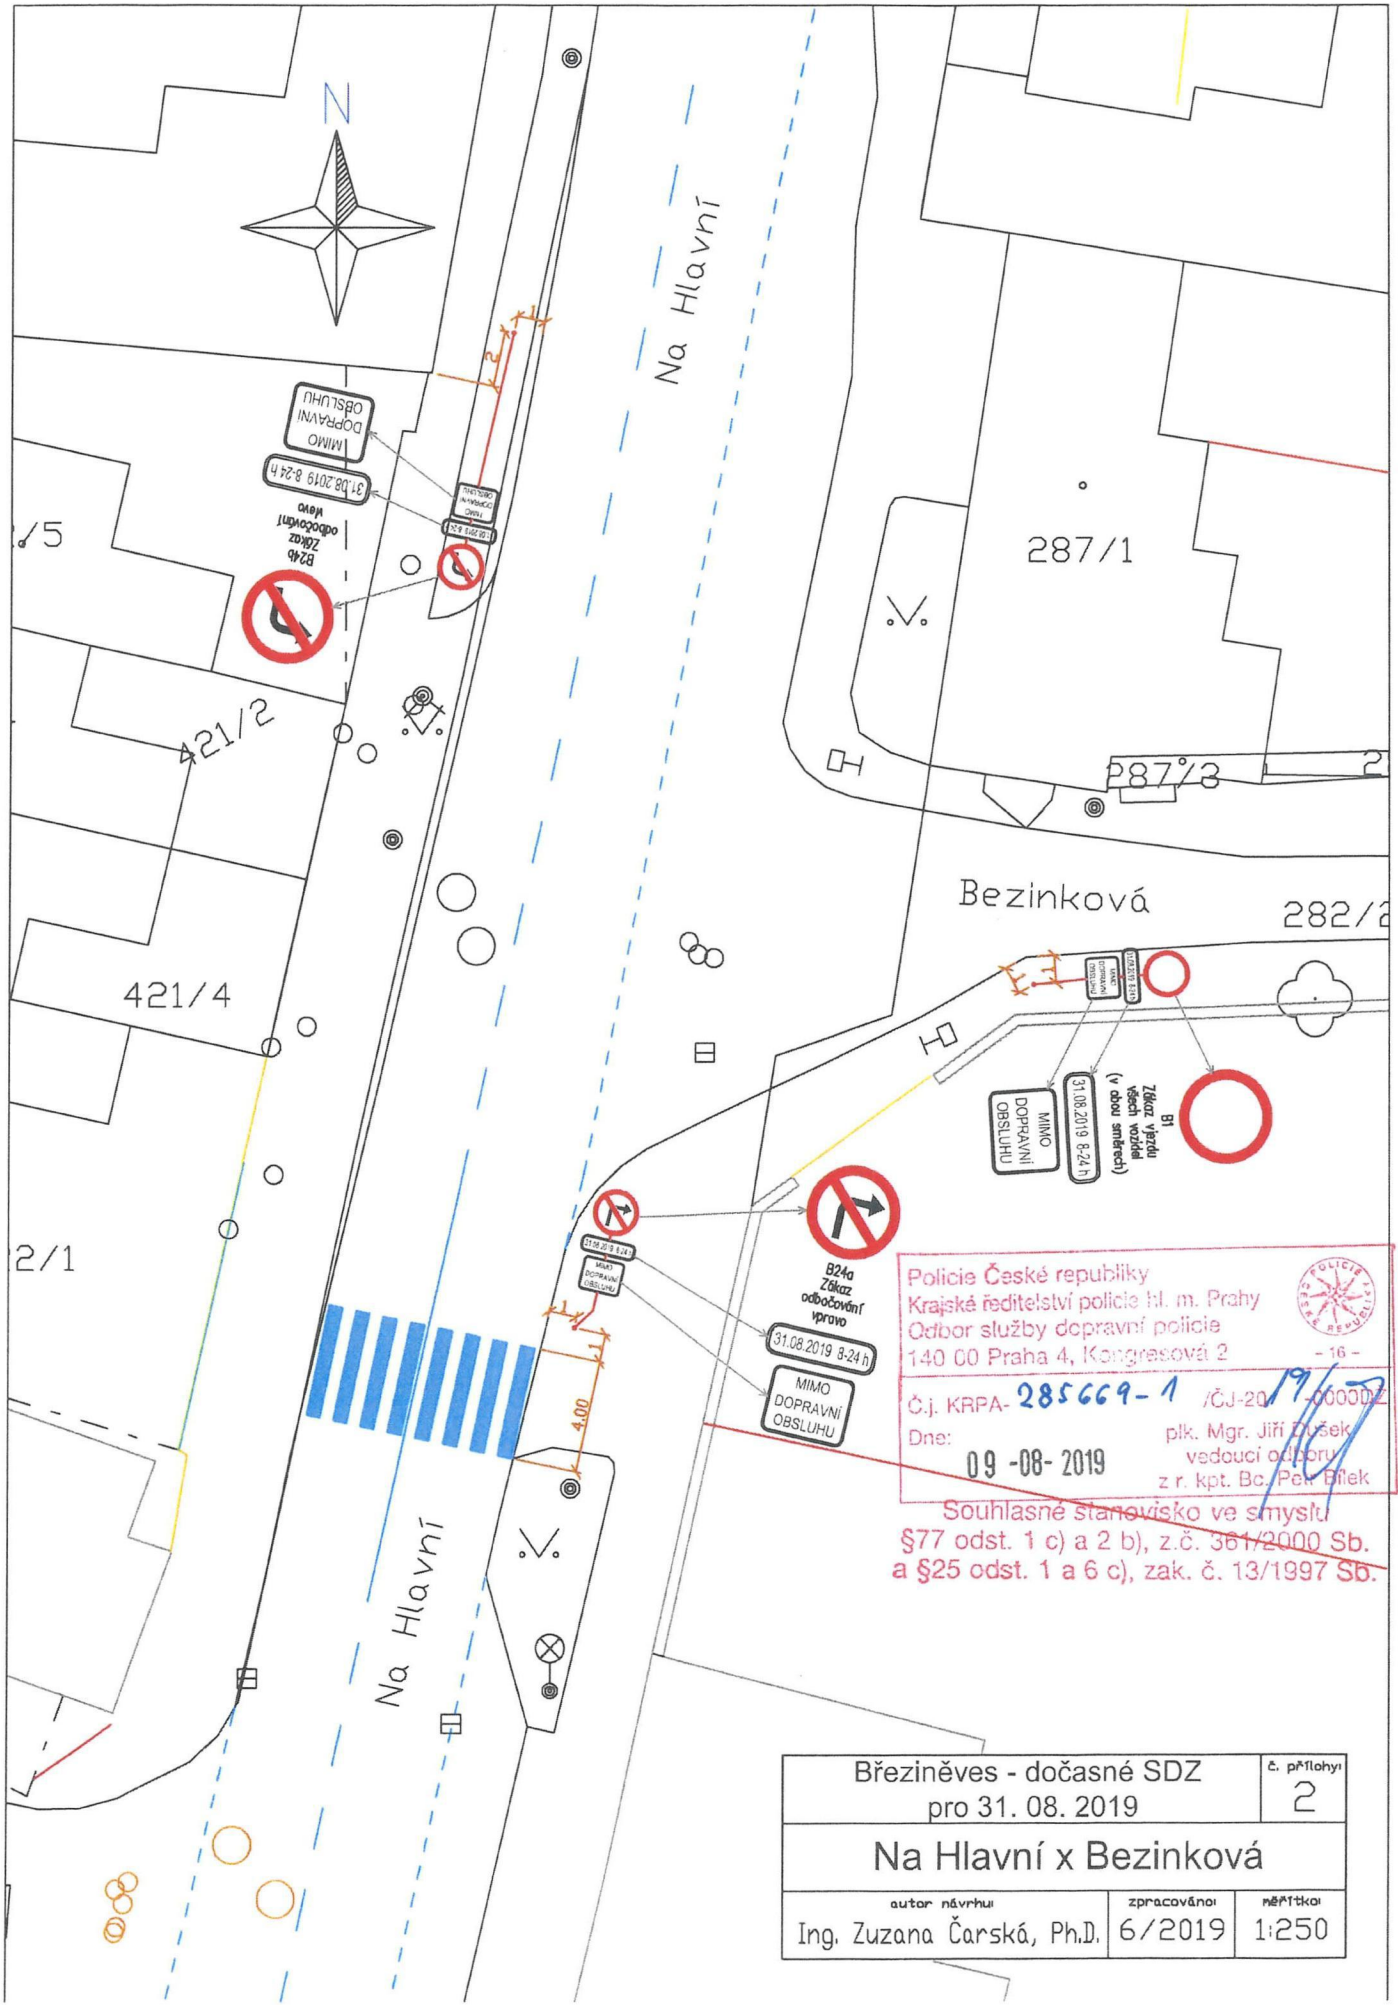

Policie České republiky
 Krajské ředitelství policie hl. m. Prahy
 Oddělení služby dopravní policie
 140 00 Praha 4, Kongresová 2
 - 16 -
 Č.j. KRPA-285669-1 /ČJ-2019-000002
 Dne: 09-08-2019 plk. Mgr. Jiří Dušek
 vedoucí oddělení z r. kpt. Bc. Petr Břílek

Souhlasné stanovisko ve smyslu
 §77 odst. 1 c) a 2 b), z.č. 361/2000 Sb.
 a §25 odst. 1 a 6 c), zak. č. 13/1997 Sb.

Březiněves - dočasné SDZ pro 31. 08. 2019		č. přílohy 2
Na Hlavní x Bezinková		
autor návrhu Ing. Zuzana Čarská, Ph.D.	zpracováno 6/2019	měřítko 1:250

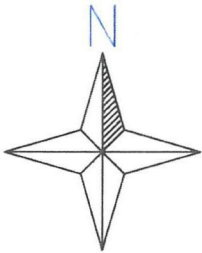

389


52/6

390/2

Na Hlavní

Na Hlavní
35.47


5.63

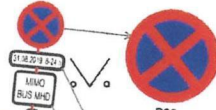

B28
Zákaz
zastavení

31.08.2019 8-24 h

MIMO
BUS MHD

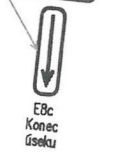


E8c
Konec
úseku



B28
Zákaz
zastavení

31.08.2019 8-24 h

MIMO
BUS MHD

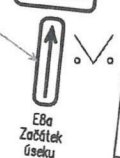

E8a
Začátek
úseku

329/1

Policie České republiky
Krajské ředitelství policie hl. m. Prahy
Odbor služby dopravní policie
140 00 Praha 4, Na Boleslavce 4


Č.j. KRPA-285669-1 /ČJ-2019-00002Z

Dne: 09-08-2019

plk. Mgr. Jiří Dušek
vedoucí odboru
z r. kol. Bc. Petr Bílek

Souhlasné stanovisko ve smyslu
§77 odst. 1 c) a 2 b), z.č. 361/2000 Sb.
a §25 odst. 1 a 6 c), zak. č. 13/1997 Sb.


Březiněves - dočasné SDZ pro 31. 08. 2019		č. přílohy 3
Na Hlavní x Na Boleslavce		
autor návrhu Ing. Zuzana Čarská, Ph.D.	zpracováno 6/2019	mřítko 1:250

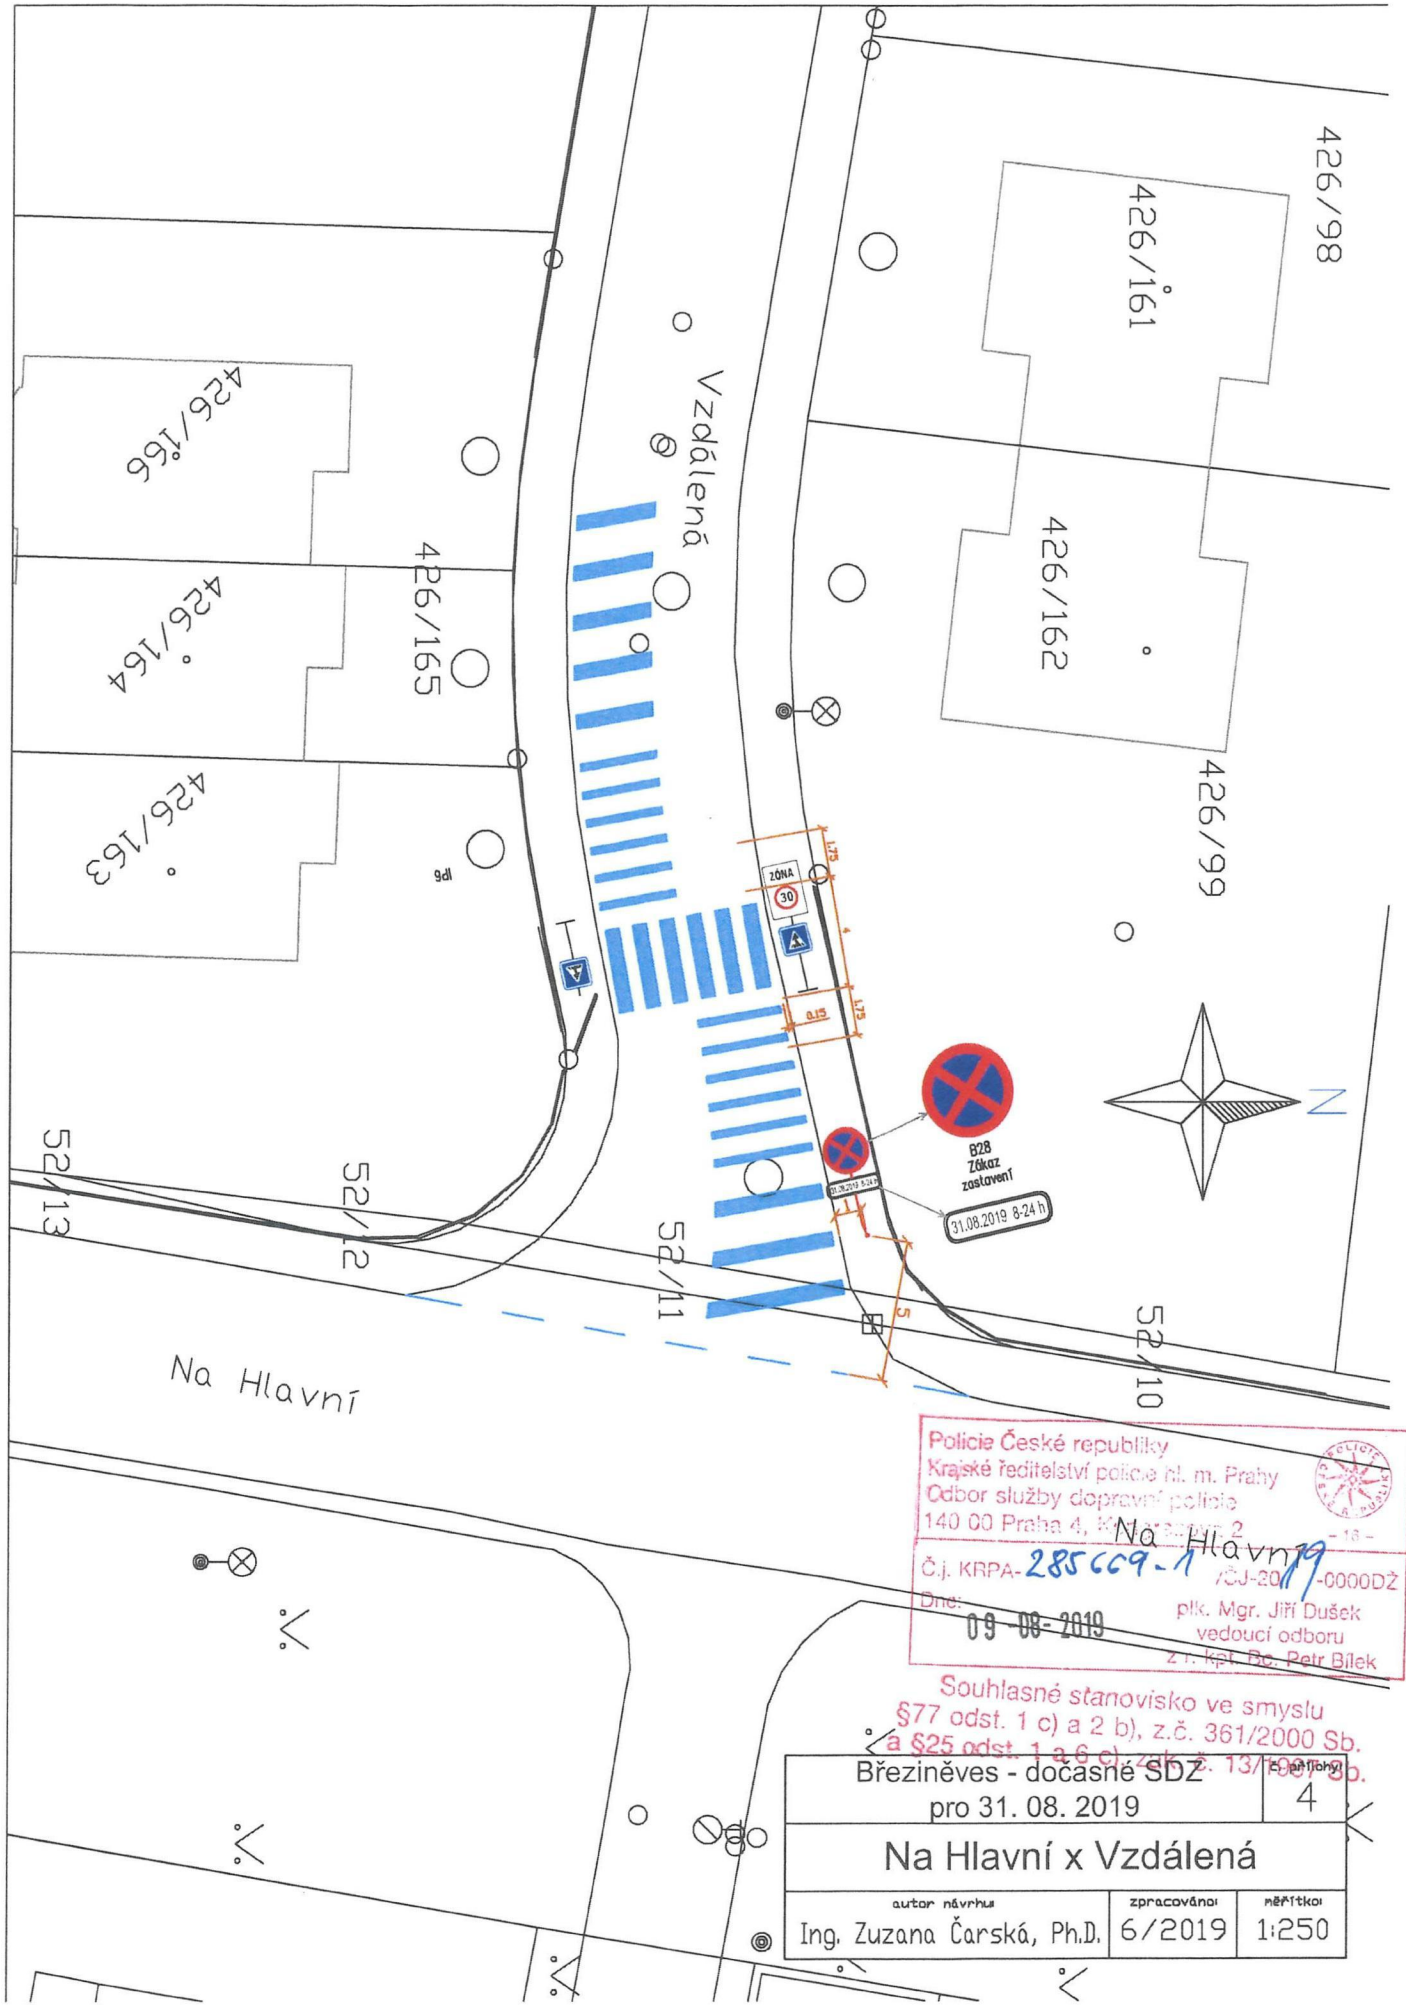

Policie České republiky
 Krajské ředitelství policie hl. m. Prahy
 Odbor služby dopravní policie
 140 00 Praha 4, Křeslavská 2
 Č.j. KRPA-285669-1/Na Hlavní x Vzdálená
 Dne: 09-08-2019 /CU-2019-0000DŽ
 plk. Mgr. Jiří Dušek
 vedoucí odboru
 zt. kap. Bc. Petr Bílek

Souhlasné stanovisko ve smyslu
 §77 odst. 1 c) a 2 b), z.č. 361/2000 Sb.
 a §25 odst. 1 a 6 c), zák. č. 13/1997 Sb.
 Březiněves - dočasné SDZ
 pro 31. 08. 2019


Na Hlavní x Vzdálená		4
autor návrhu	zpracováno	měřítko
Ing. Zuzana Čarská, Ph.D.	6/2019	1:250

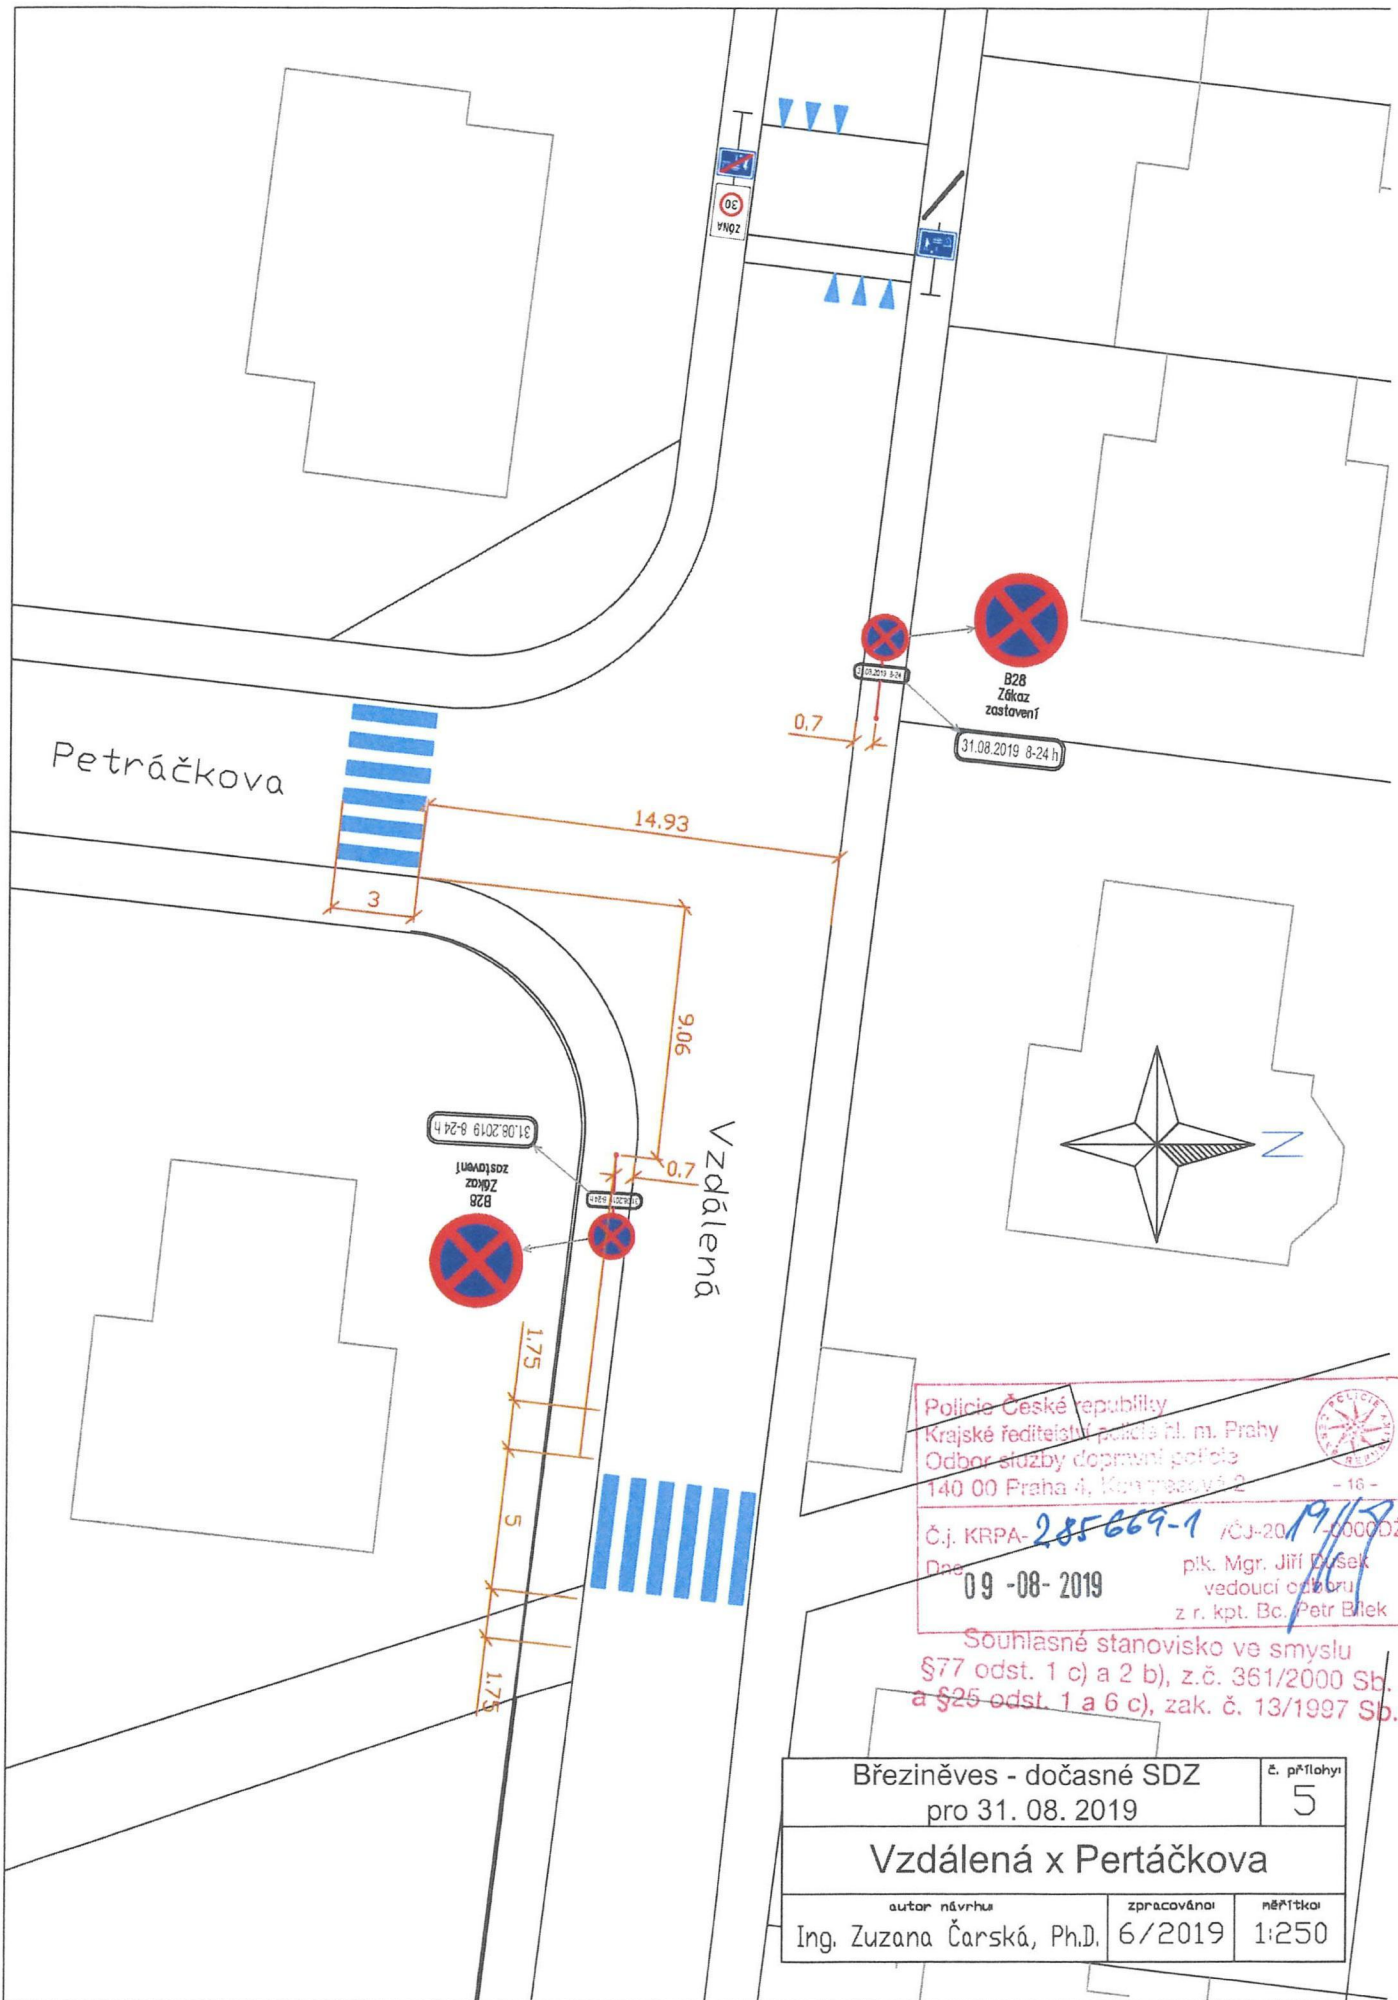

Policie České republiky
 Krajské ředitelství policie hl. m. Prahy
 Odbor služby dopravní policie
 140 00 Praha 4, Komenského 2
 - 16 -
 Č.j. KRPA-285669-1 /CJ-2019-0000Z
 Dne 09-08-2019 p.lk. Mgr. Jiří Dušek
 vedoucí oddělení z r. kpt. Bc. Petr Břek

Souhlasné stanovisko ve smyslu
 §77 odst. 1 c) a 2 b), z.č. 361/2000 Sb.
 a §25 odst. 1 a 6 c), zak. č. 13/1997 Sb.

Březiněves - dočasné SDZ pro 31. 08. 2019		č. přílohy 5
Vzdálená x Petráčkova		
autor návrhu Ing. Zuzana Čarská, Ph.D.	zpracováno 6/2019	něřítko 1:250

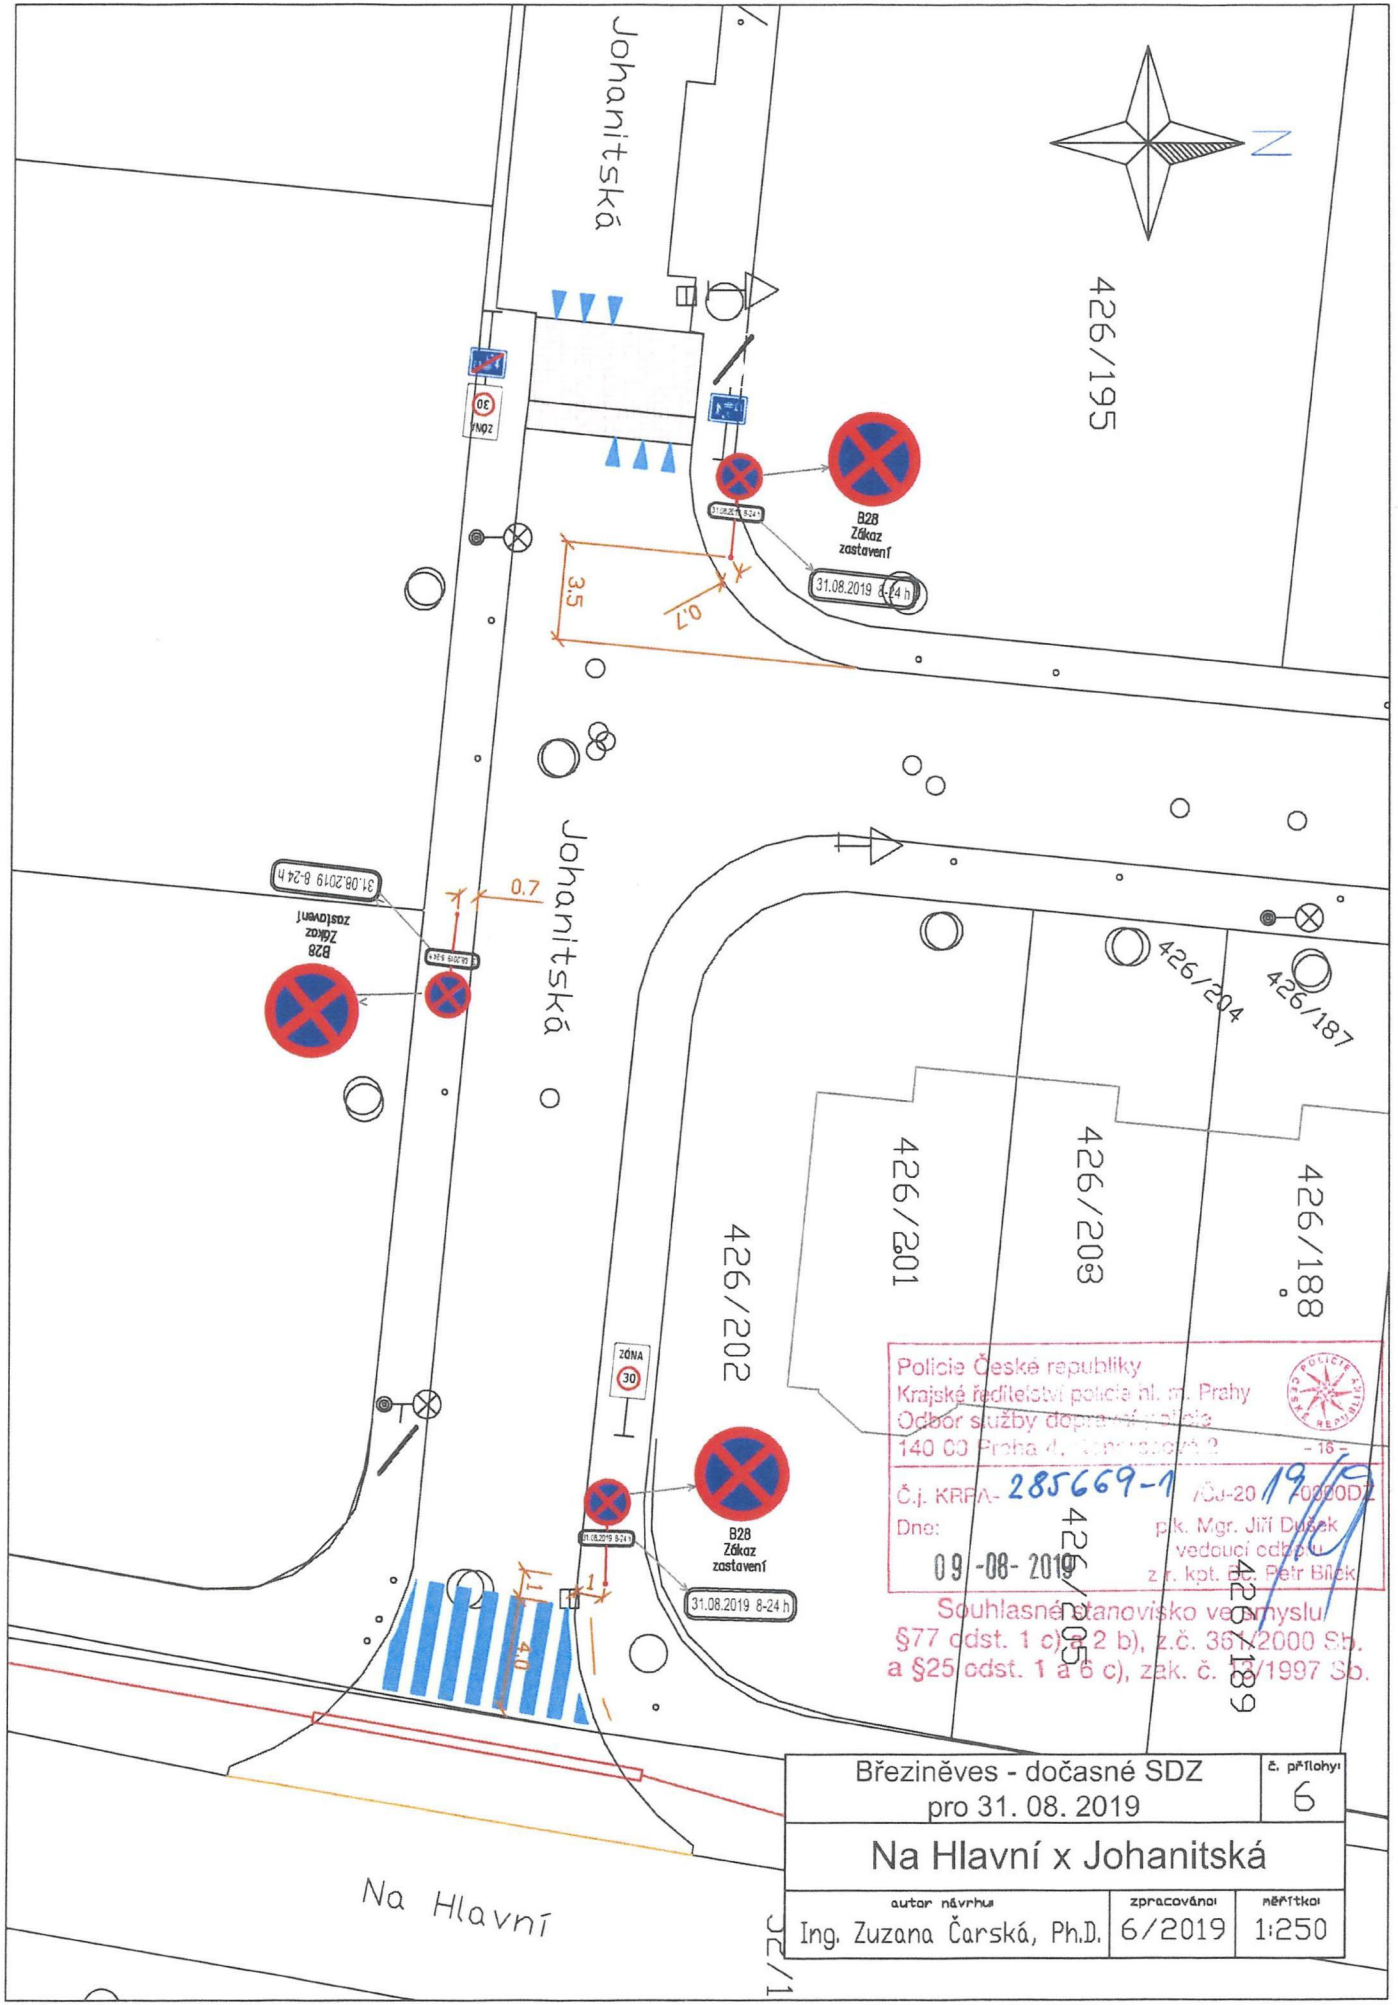


Policie České republiky
 Krajské ředitelství policie hl. m. Prahy
 Odbor služby dopravní policie
 140 00 Praha 4, Václavská 2 - 18
 Č.j. KRPA-285669-1 / 09-2019-00002
 Dne: 09-08-2019
 plk. Mgr. Jiří Dušek
 vedoucí odboru
 z. r. kpt. Bc. Petr Blátek

Souhlasné stanovisko ve smyslu
 §77 odst. 1 c) a 2 b), z.č. 361/2000 Sb.
 a §25 odst. 1 a b c), zák. č. 189/1997 Sb.

Březiněves - dočasné SDZ pro 31. 08. 2019		č. přílohy 6
Na Hlavní x Johanitská		
autor návrhu Ing. Zuzana Čarská, Ph.D.	zpracováno 6/2019	mřítko 1:250

Na Hlavní


32/1

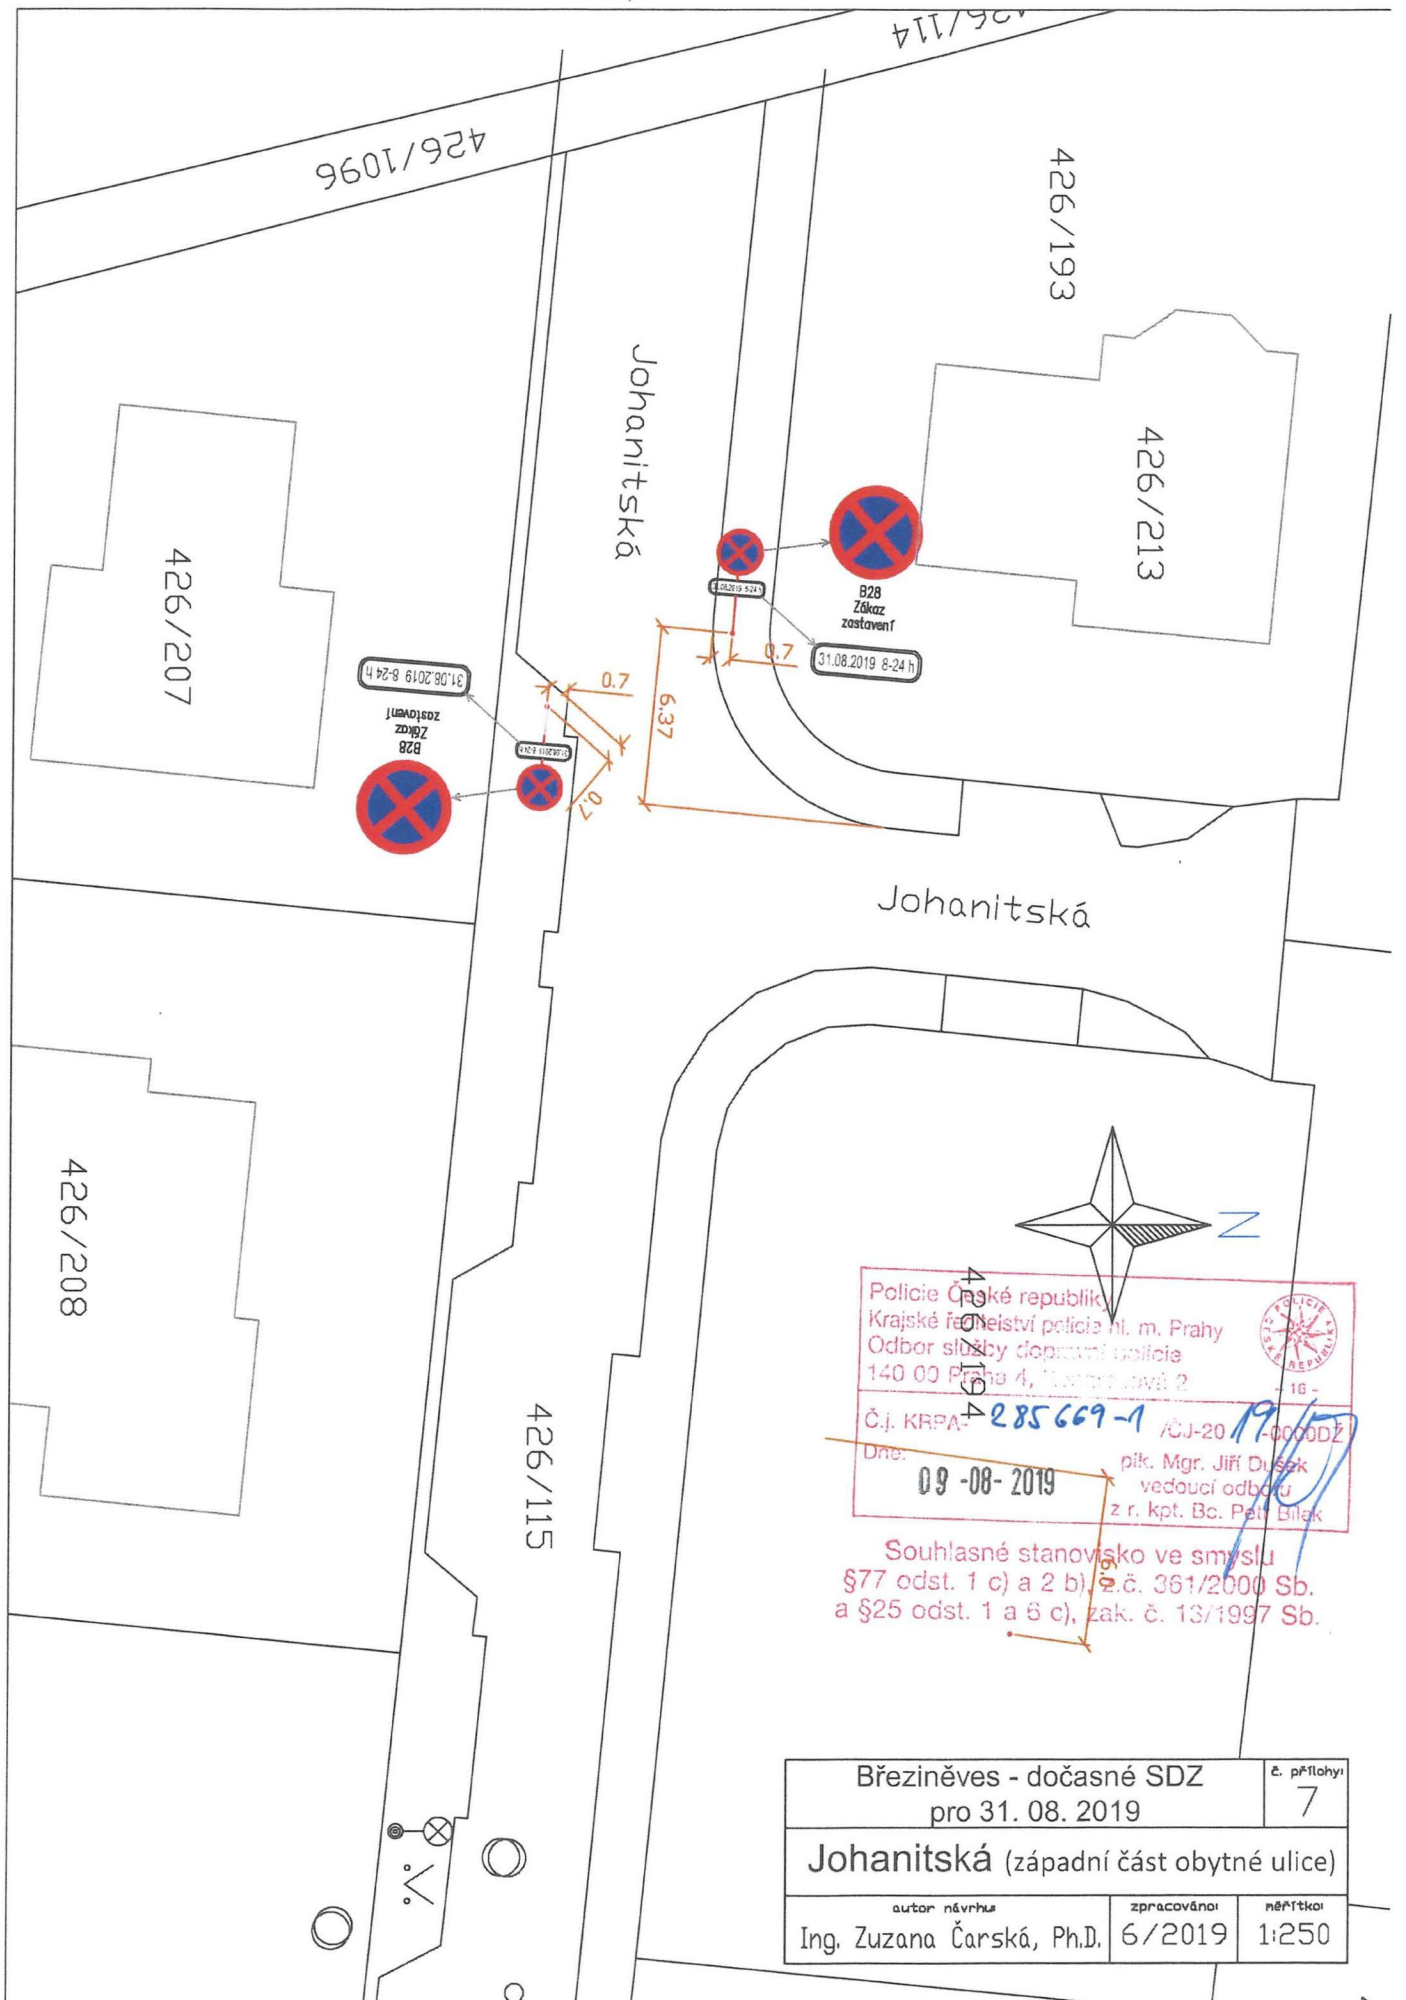

Policie České republiky
 Krajské ředitelství policie hl. m. Prahy
 Odbor služby dopravní policie
 140 00 Praha 4, Ládvě 2
 - 18 -
 Č.j. KRPA-**285669-1** /CJ-20-**19000DZ**
 Dne: **09-08-2019** pík. Mgr. Jiří Dušek
 vedoucí odboru
 z r. kpt. Bc. Petr Bilák


Souhlasné stanovisko ve smyslu
 §77 odst. 1 c) a 2 b) z.č. 361/2000 Sb.
 a §25 odst. 1 a 6 c), zak. č. 13/1997 Sb.

Březiněves - dočasné SDZ pro 31. 08. 2019		č. přílohy: 7
Johanitská (západní část obytné ulice)		
autor návrhu Ing. Zuzana Čarská, Ph.D.	zpracováno: 6/2019	měřítko: 1:250

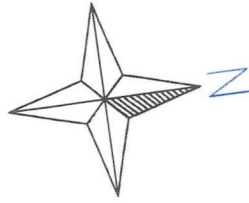

Johanitská

8.0

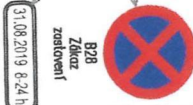

31.08.2019 8-24h
zákaz
zastavení

B28

426/47

426/46

Vzdálená

426/69 Vzdařená

426/45

31.08.2019 8-24h

zákaz

zastavení



B28

6.0
0.7

Policie České republiky
Krajské ředitelství policie hl. m. Prahy
Odbor služby dopravní policie
140 00 Praha 2, Kongresový 2
Č.j. KRPA-285669-1 /03-20
Dne: 09-08-2019
pilk. Mgr. Jiří Dušek
vedoucí odboru
z r. kot. Bc. Petr Bílek

Souhlasné stanovisko ve smyslu
§77 odst. 1 c) a 2 b), z.č. 351/2000 Sb.
a §25 odst. 1 a 6 c), zak. č. 13/1997 Sb.

Březiněves - dočasné SDZ pro 31. 08. 2019	č. přílohy 8
Johanitská x Vzdařená	
autor návrhu Ing. Zuzana Čarská, Ph.D.	zpracováno 6/2019
	mřítko 1:250



Mapa širších vztahů pro městskou část Praha – Březiněves

Ing. Zuzana Čarská, Ph. D.
26. 07. 2019

Policie České republiky
 Krajské ředitelství
 Odbor silniční policie
 140 00 Praha 4
 Č. j. KRP/ - 285669-1
 Dne: 09-08-2019
 plk. Mgr. Jiří Dušek
 vedoucí odboru
 z r. kpt. Bc. Petr Bílek

Souhlasné stanovisko ve smyslu
 §77 odst. 1 c) a 2 b), z.č. 361/2000 Sb.
 a §25 odst. 1 a 6 c), zák. č. 13/1997 Sb.