


NÁVRH ZADÁNÍ ZMĚN VLNY 21 ÚZEMNÍHO PLÁNU SÍDELNÍHO ÚTVARU HL.M.PRAHY

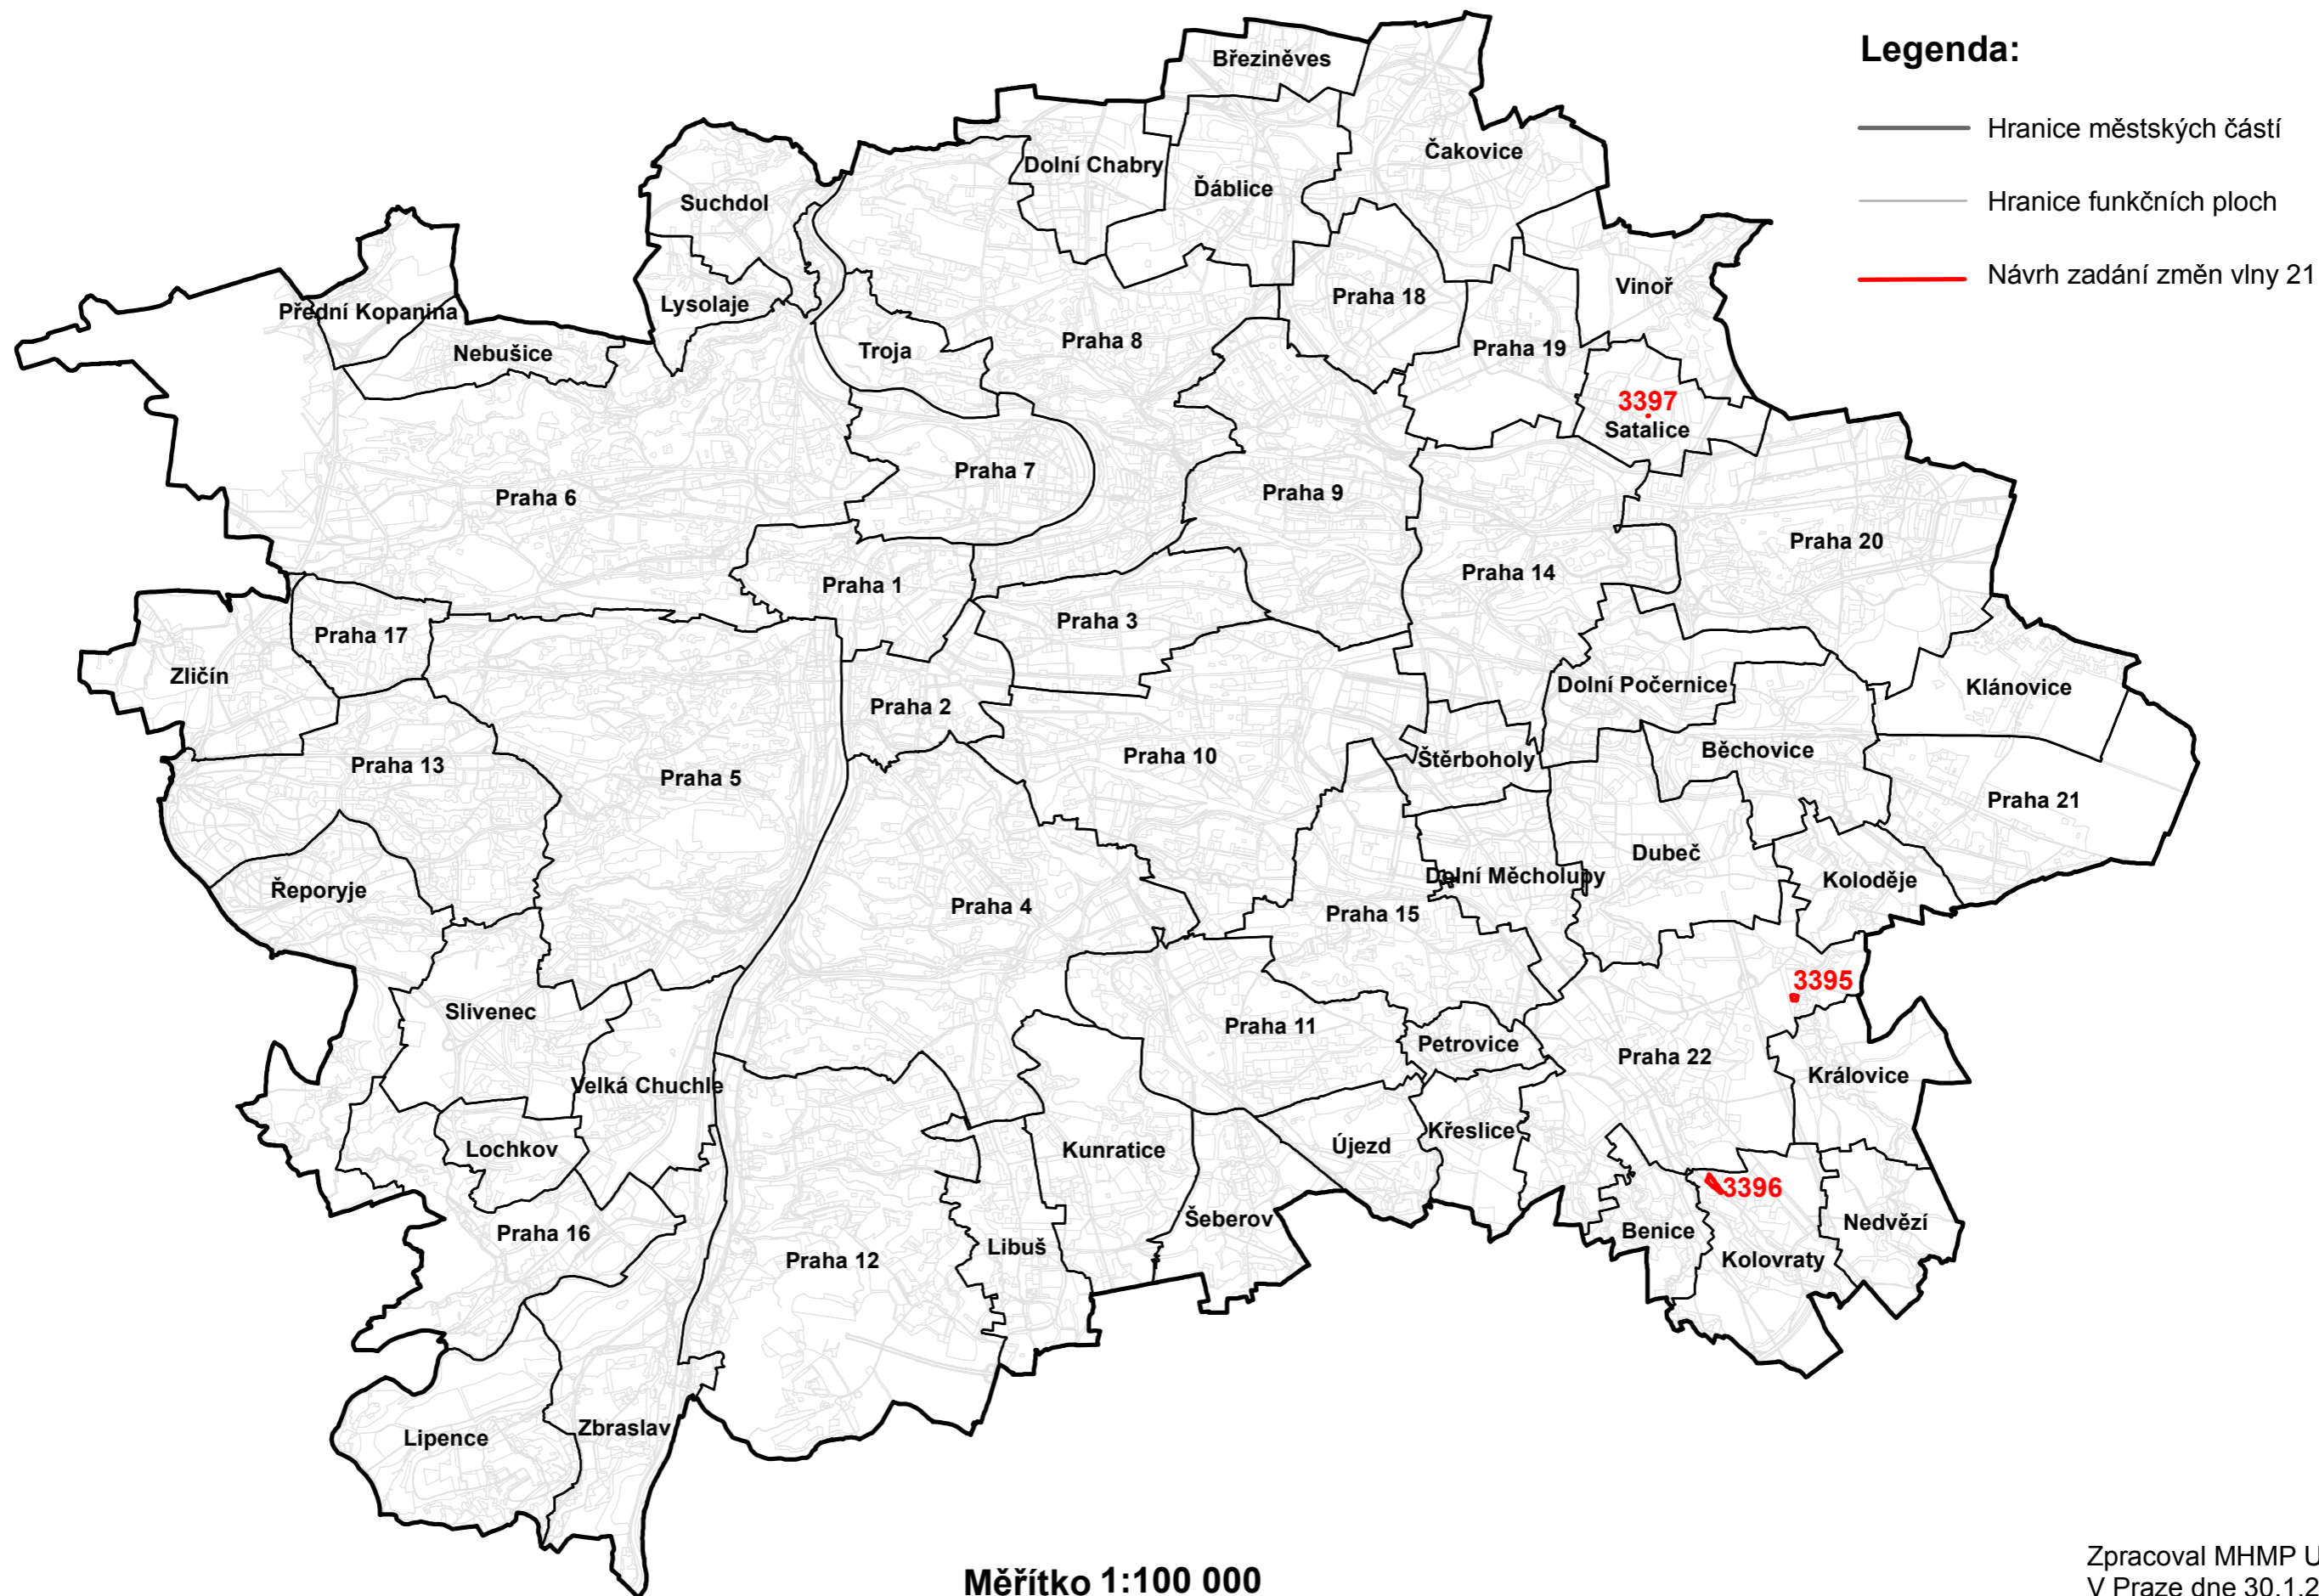

Měřítko 1:100 000

Zpracoval MHMP UZR
V Praze dne 30.1.2020