


MČPŘ 111 9/16/2021
 MĚSTSKÁ ČÁST PRAHA 8
 Úřad městské části
 odbor dopravy
 Zenklova 35
 180 48 Praha 8 - Libeň


Policejní Česká republika
 Krajské ředitelství policie hl. m. Prahy
 Odbor řízení dopravní policie
 31-03-2021
 p. Mgr. Jiří Dušek
 ved. řed. odboru
 z r. kpt. Doc. Zbyněk Řezáč

Souhlasné stanovisko ve smyslu
 §77 odst. 1 c) a 2 b), z.č. 361/2000 Sb.
 a §25 odst. 1 a 6 c), zak. č. 13/1997 Sb.

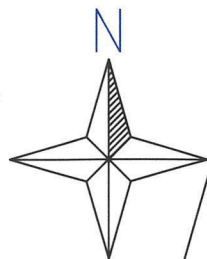

U Parku - parkovací zóna 3 hodiny		č. přílohy 1
Přehledová situace		
autor návrhu Ing. Zuzana Čarská, Ph.D.	zpracováno 02/2021	mřítko 1:500


MCP 111916/2021
 MĚSTSKÁ ČÁST PRAHA 8
 Úřad městské části
 odbor dopravy
 Zenklova 35 (1)
 180 45 Praha 8 - Libeň

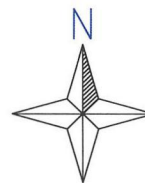

Police České republiky
 Krajské ředitelství policie
 Odbor dopravního značení
 7/12
 7P 71A-9 21
 Dne: 31-03-2021
 P. M. J. Dvořák
 z r. kpt. so. Zbyněk Rezáň

Společné stanoviště ve smyslu
 §77 odst. 1 c) a 2 b), z.č. 361/2000 Sb.
 a §25 odst. 1 a 6 c), zák. č. 197/1997 Sb. parku
 7/1


oboustranně
 umístěné
 SDZ na
 společném
 sloupku

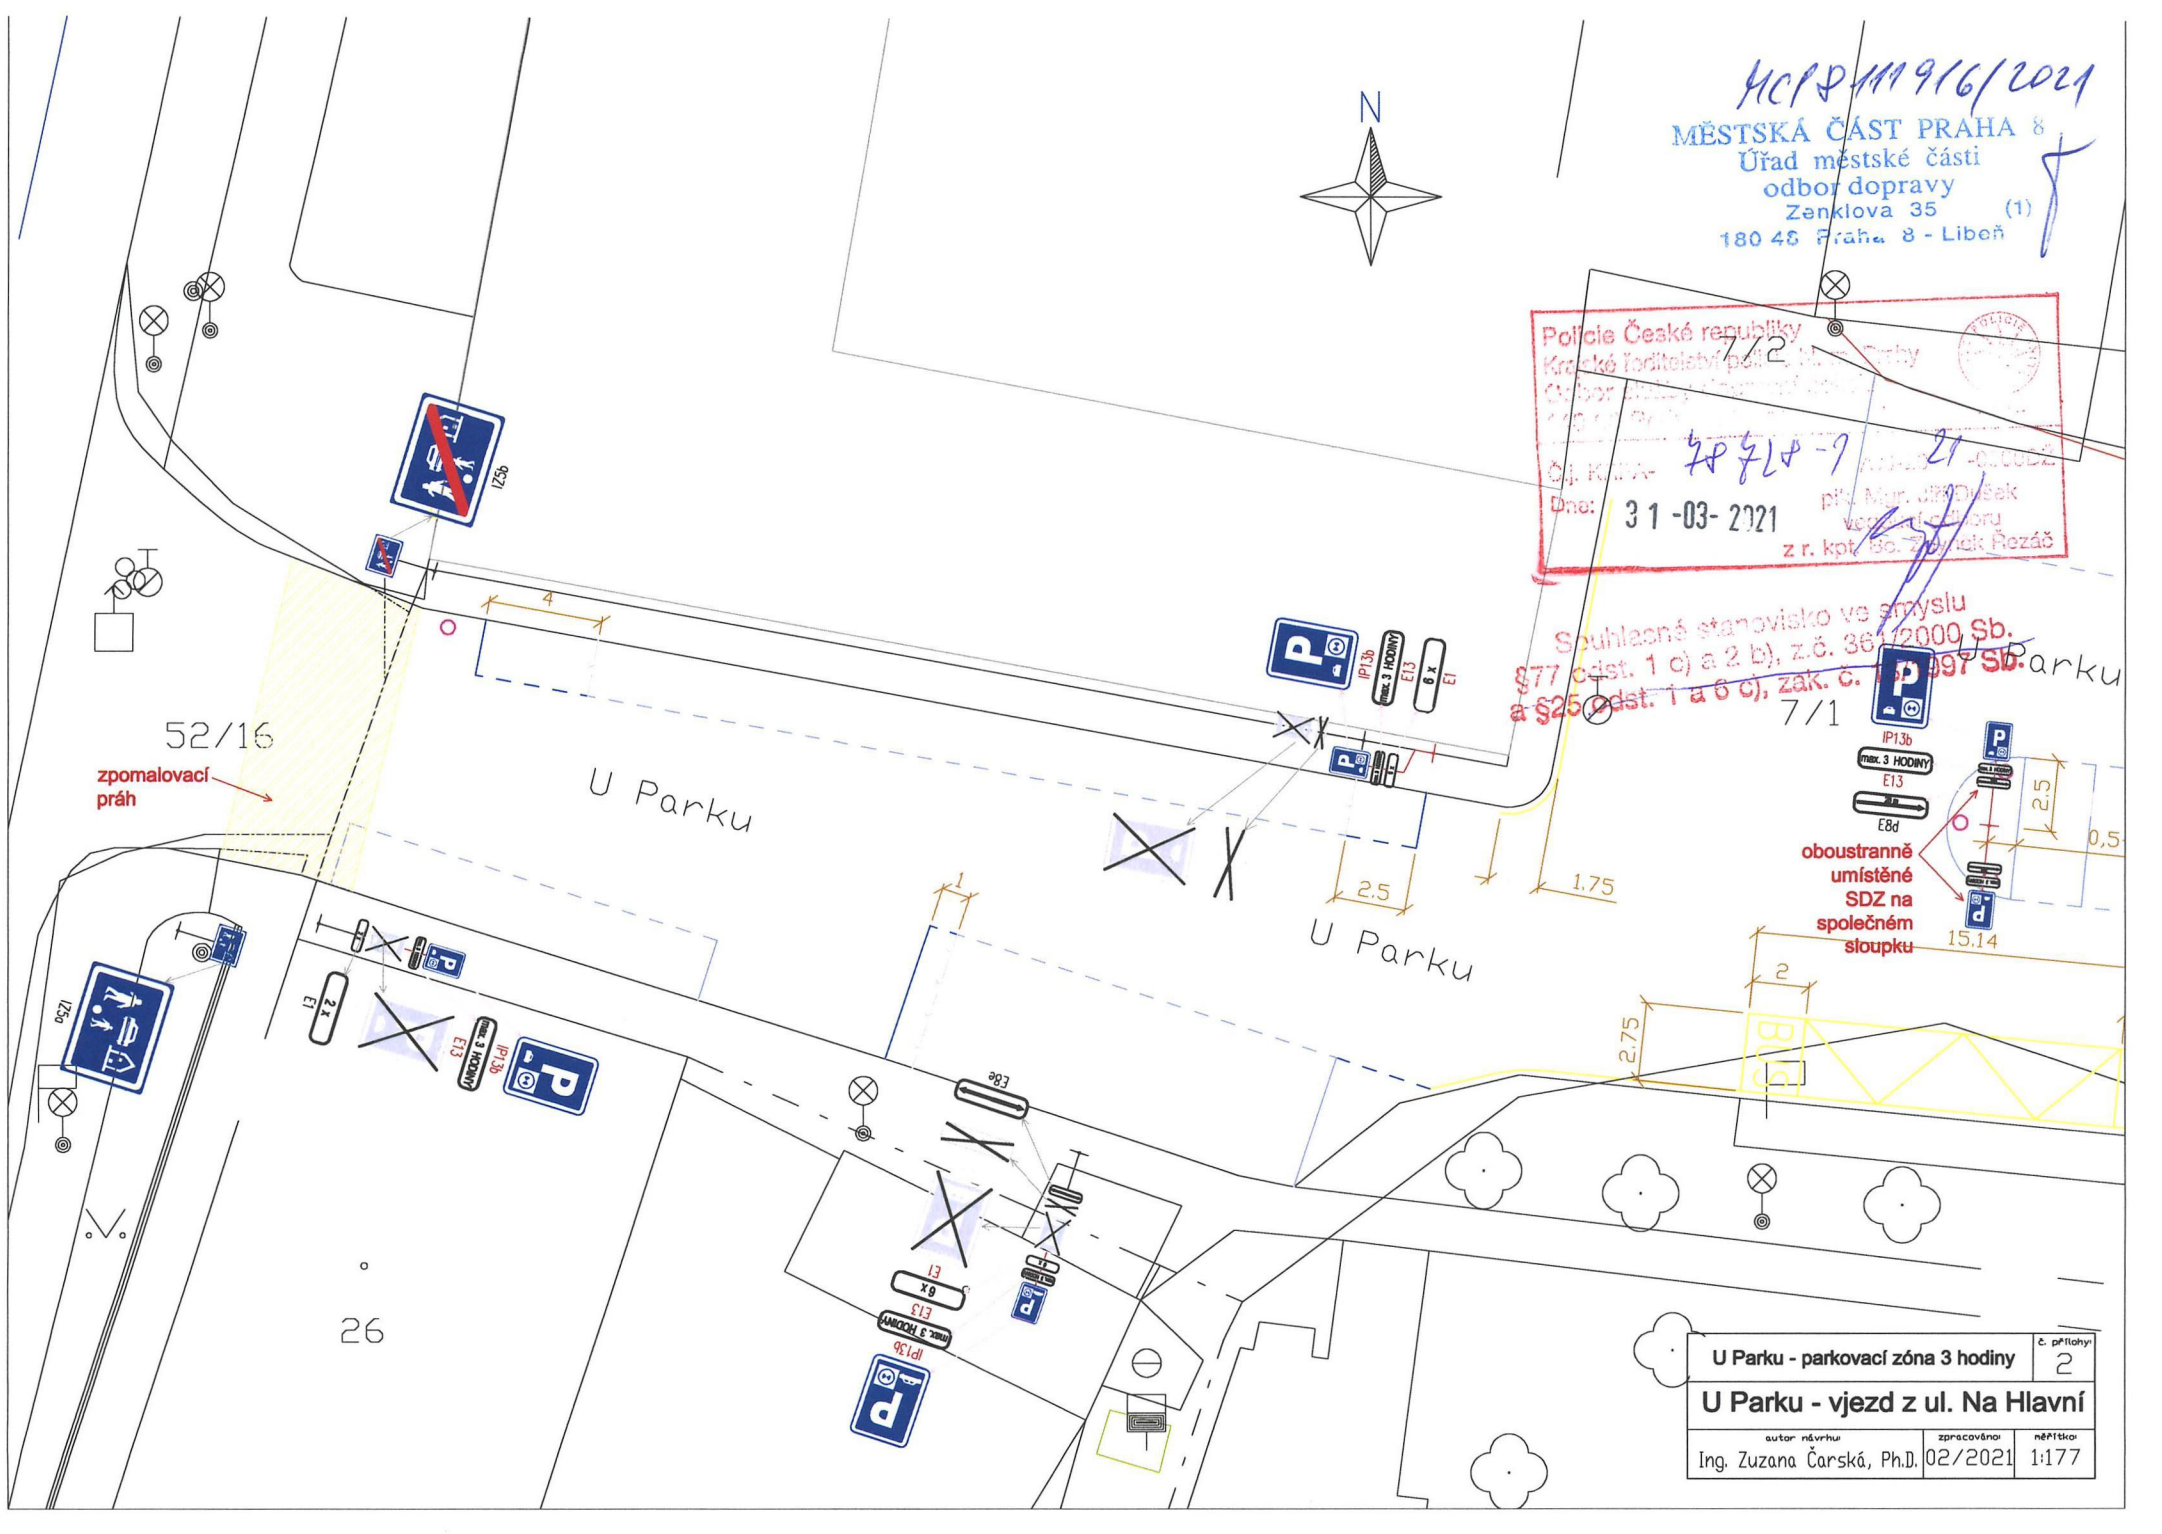

U Parku - parkovací zóna 3 hodiny	č. přílohy:
U Parku - vjezd z ul. Na Hlavní	2
autor návrhu	zpracováno
Ing. Zuzana Čarská, Ph.D.	02/2021
něřítko	1:177

MCPD M916/2021
8/2

MĚSTSKÁ ČÁST PRAHA 8
Úřad městské části
odbor dopravy
Zenklova 35 (1)
180 46 Praha 8 - Libeň

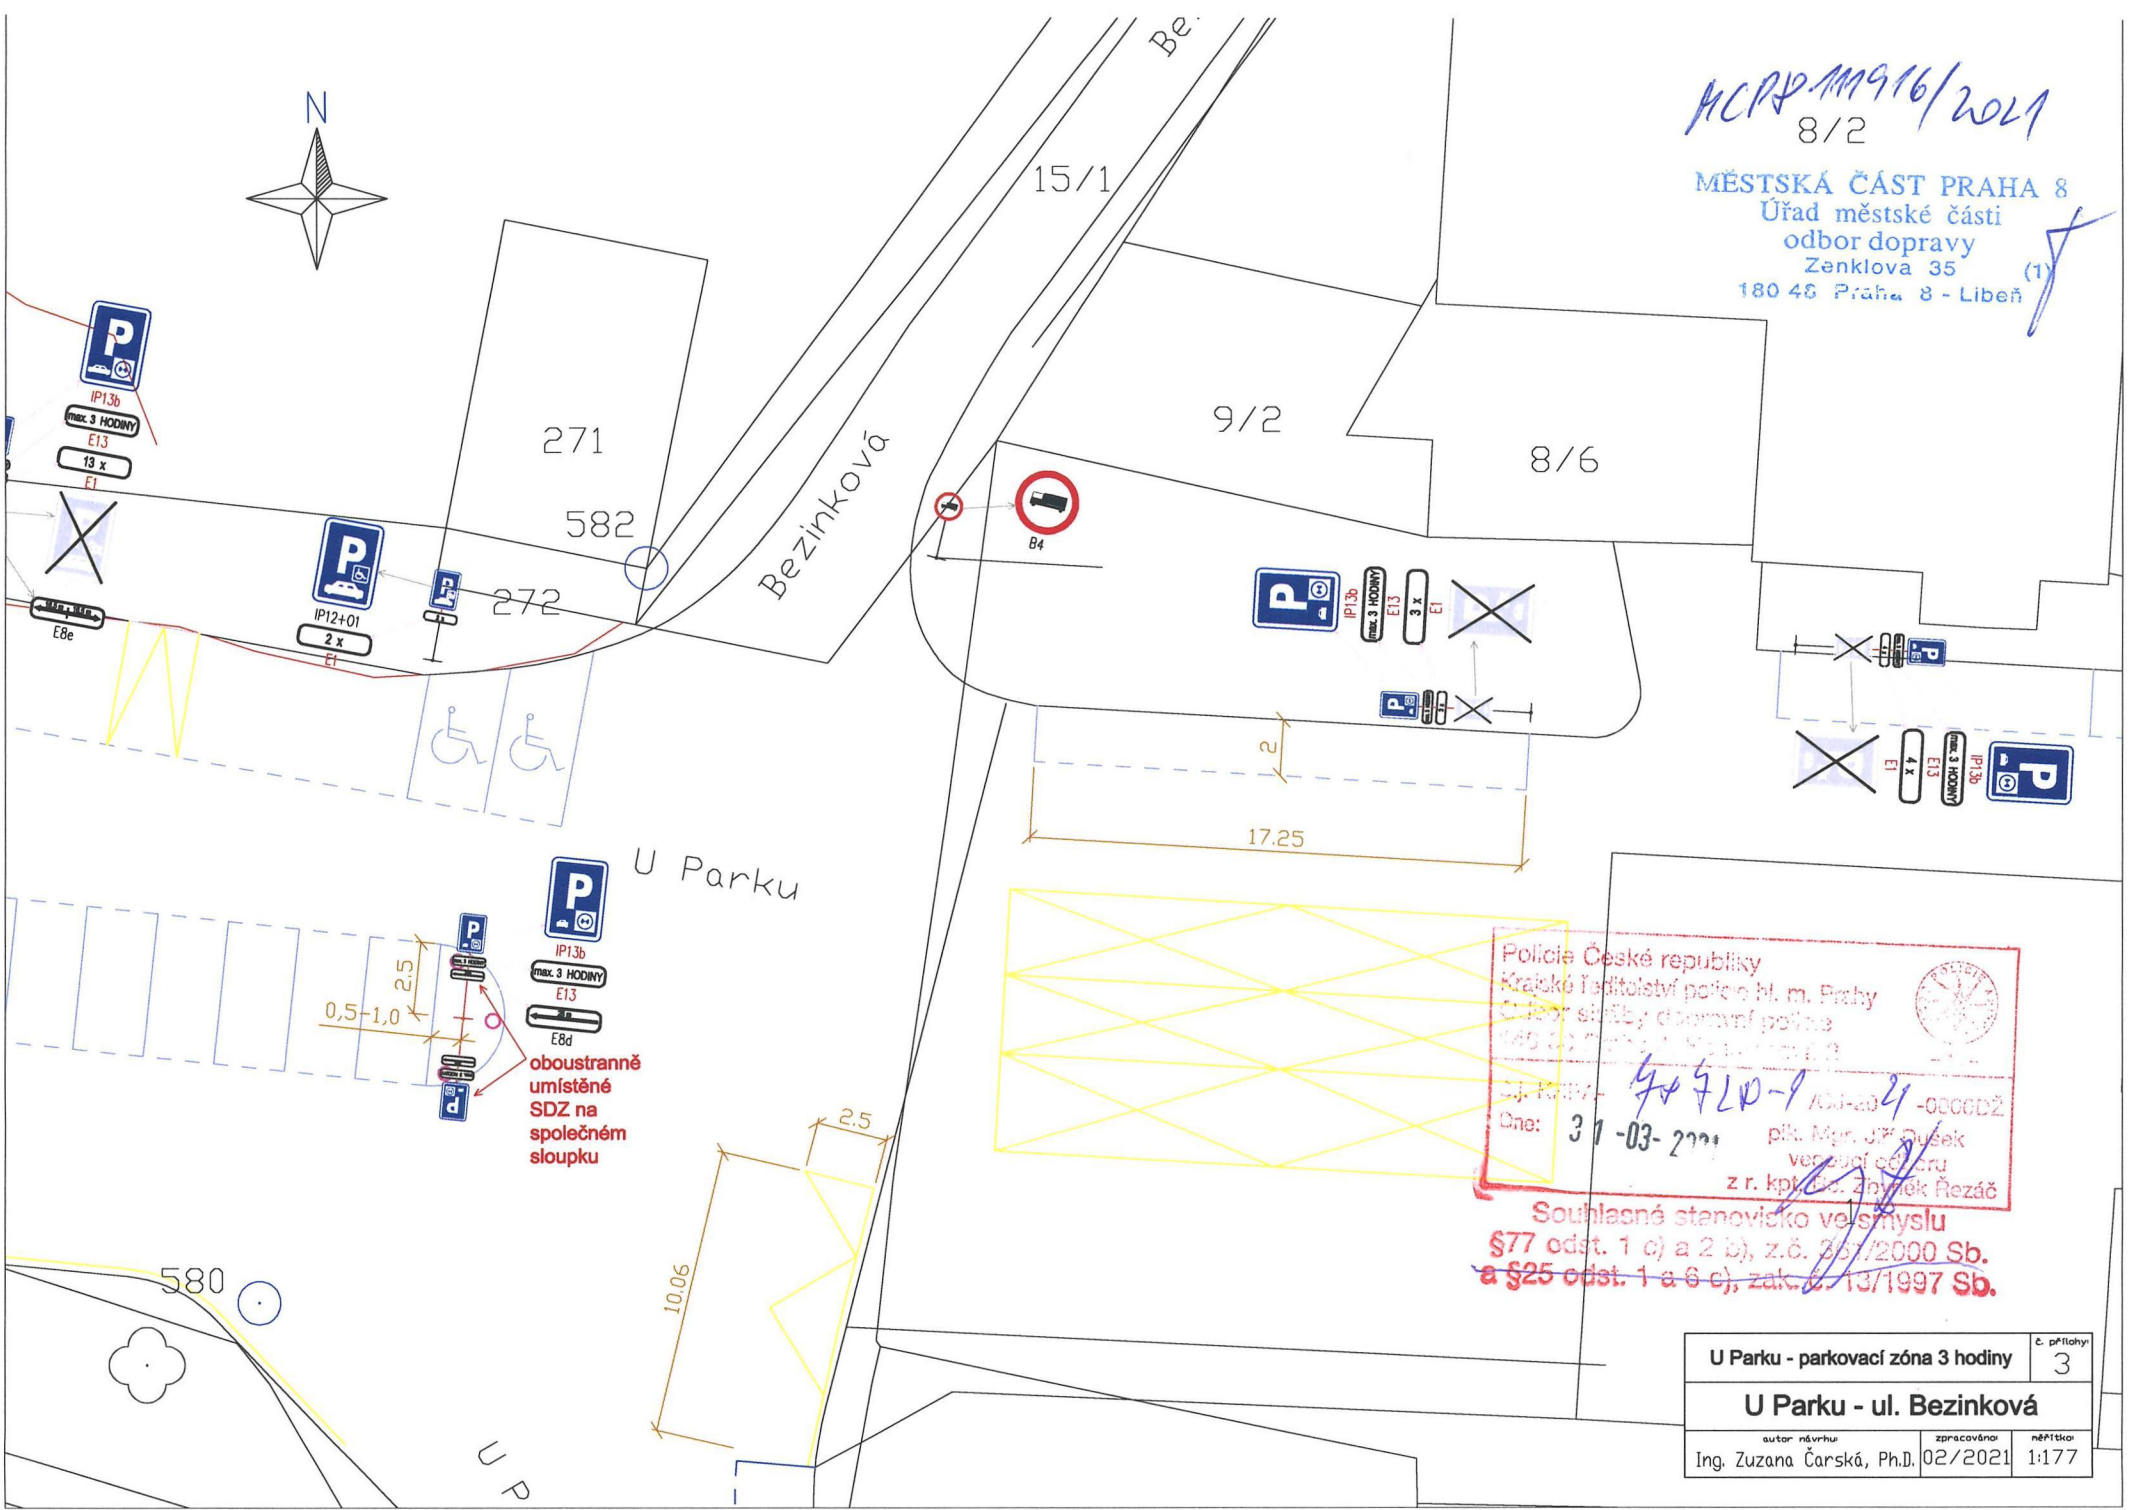


oboustranně
umístěné
SDZ na
společném
sloupku

Policie České republiky
Krajské ředitelství police hl. m. Prahy
Úřad služby dopravní policie
180 02 Praha 8 - Libeň
Dj. Práv. 40420-9/01-2021-00002
Dne: 31-03-2021 plk. Mgr. Jiří Dušek
vedoucí oddělení
z r. kpt. Bc. Zbyněk Rezáč

Souhlasné stanovisko ve smyslu
§77 odst. 1 c) a 2 b), z.č. 36/2000 Sb.
a §25 odst. 1 a 6 c), zák.č. 13/1997 Sb.

U Parku - parkovací zóna 3 hodiny	č. přílohy
	3
U Parku - ul. Bezinková	
autor návrhu	zpracováno
Ing. Zuzana Čaršská, Ph.D.	02/2021
nápisník	
	1:177

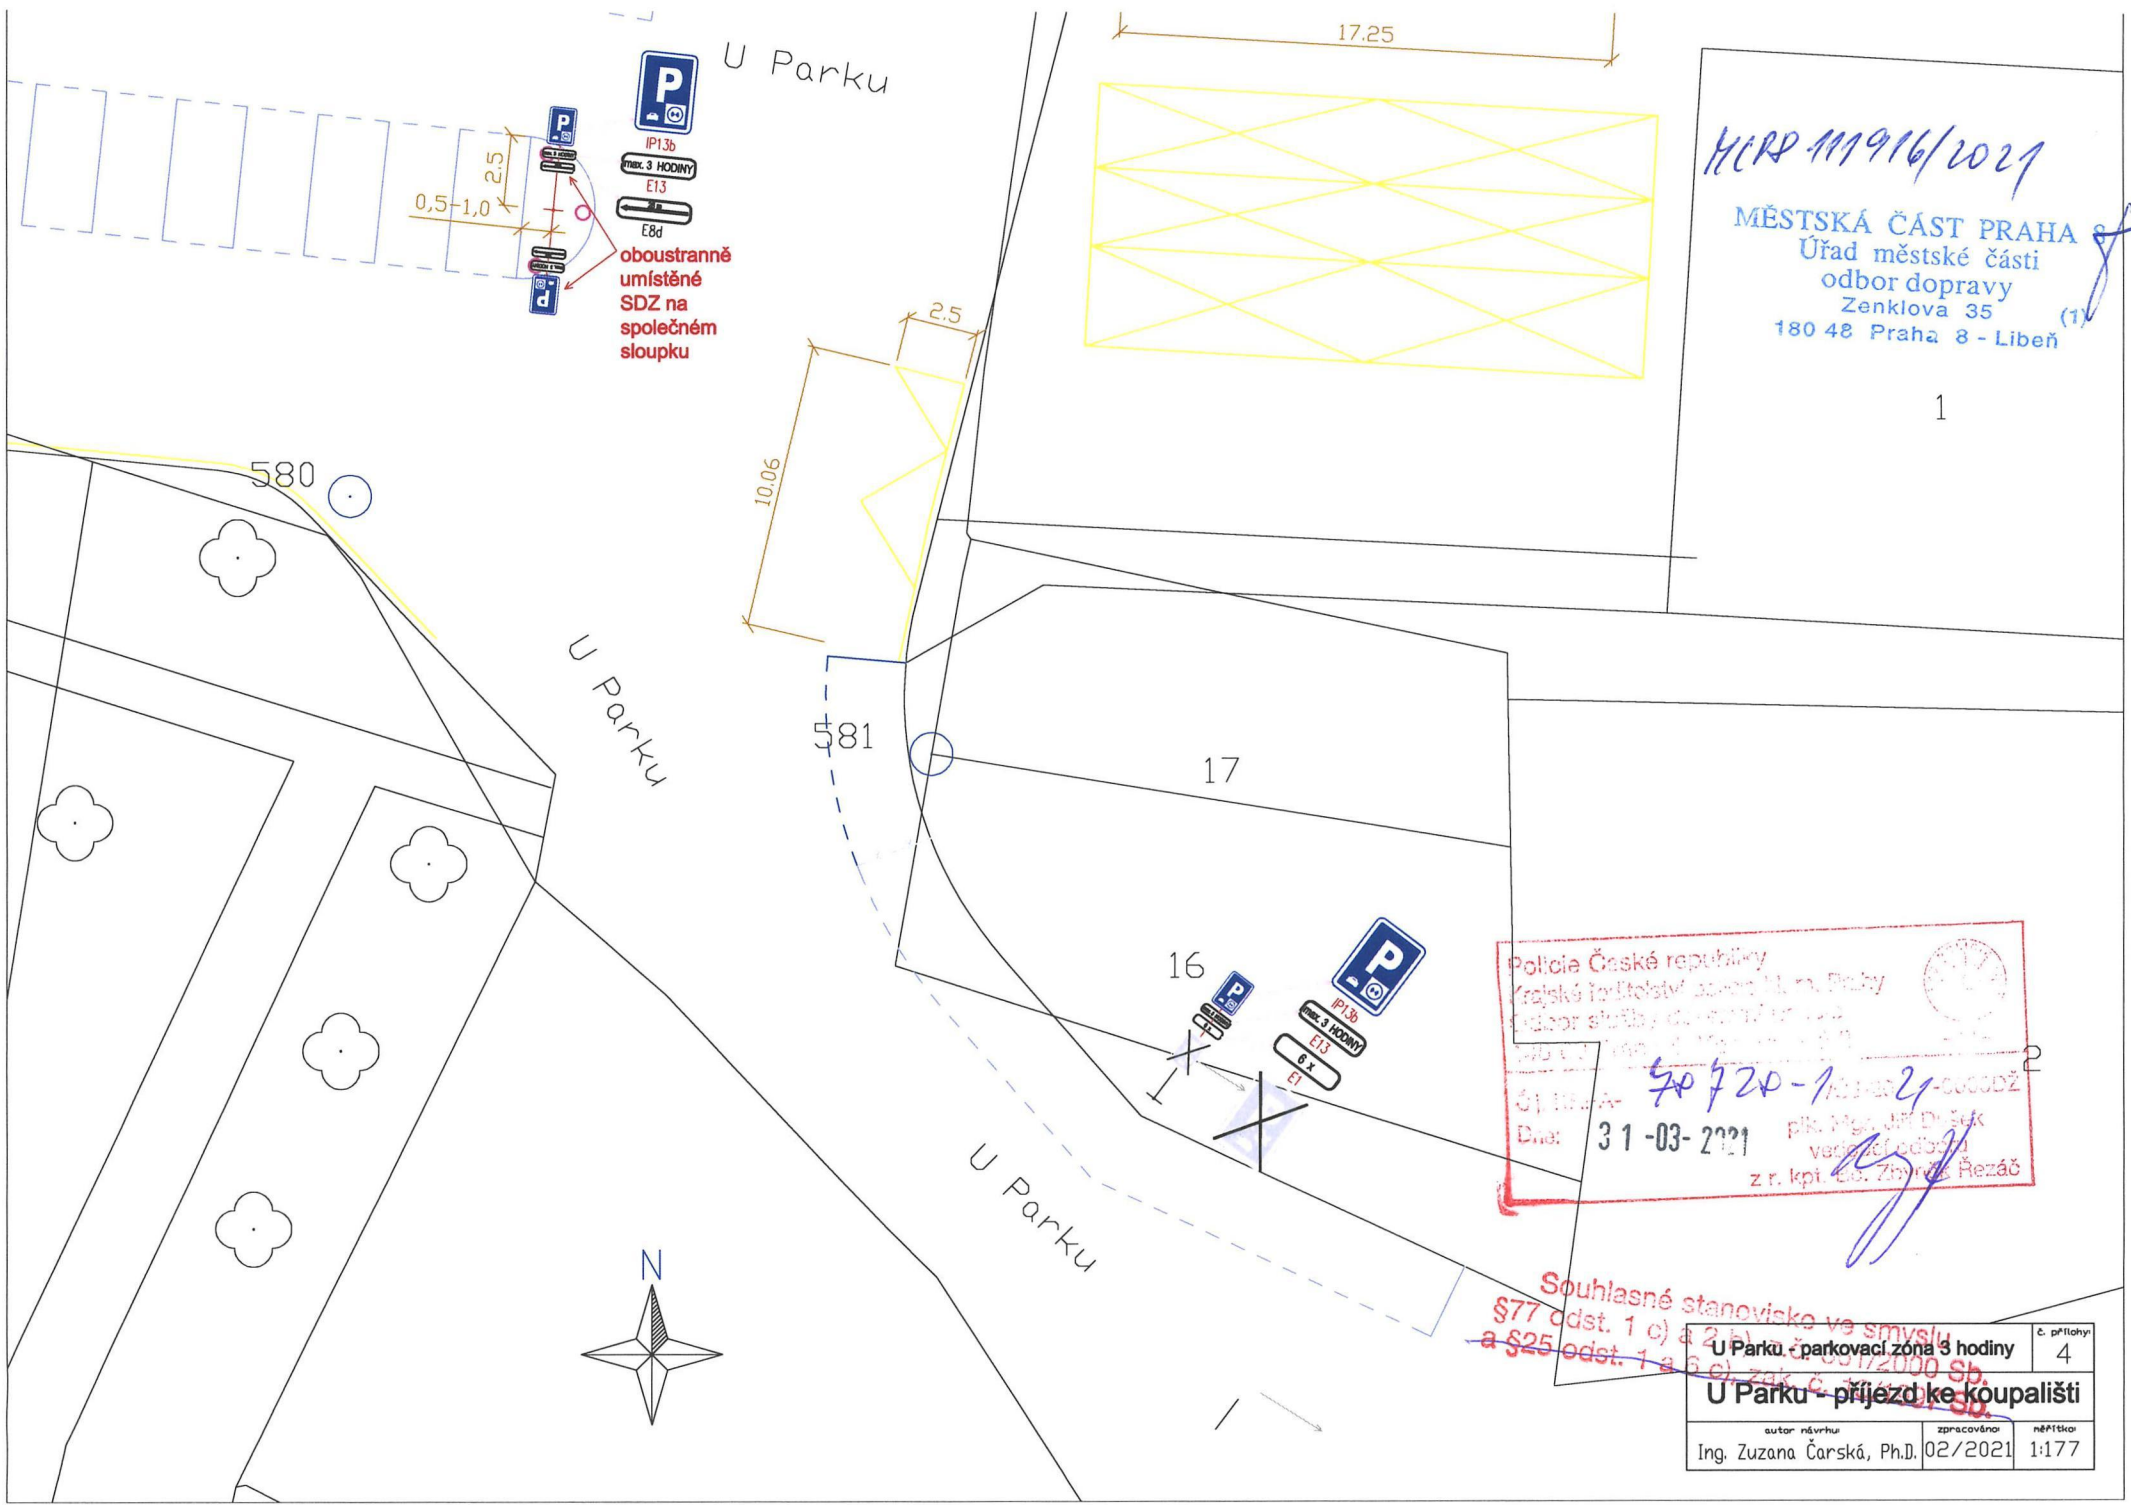

IP1.3b
max. 3 HODINY
E13
E8d

oboustranně
umístěné
SDZ na
společném
sloupku

HCPS 11916/2021

MĚSTSKÁ ČÁST PRAHA 8
Úřad městské části
odbor dopravy
Zenklova 35
180 48 Praha 8 - Libeň

1

Policie České republiky
České republiky
odbor služby dopravní policie
Č. 11916-*50720-1*
Dne: 31-03-2021
plk. Mgr. Jitka Dušek
vedoucí oddělení
z r. kpt. Mgr. Zbyněk Řezáč


Souhlasné stanovisko ve smyslu §77 odst. 1 c) a §21 odst. 1 a 3 c) zák. č. 128/2000 Sb. a §25 odst. 1 a 3 c) zák. č. 128/2000 Sb.

U Parku - parkovací zóna 3 hodiny	č. přílohy 4
U Parku - příjezd ke koupališti	
autor návrhu Ing. Zuzana Čarská, Ph.D.	zpracovávnoř 02/2021
něřitřkoř 1:177	



MČPŘ 11916/2021

MĚSTSKÁ ČÁST PRAHA 8
Úřad městské části
odbor dopravy
Zenklova 35 (1)
180 48 Praha 8 - Libeň


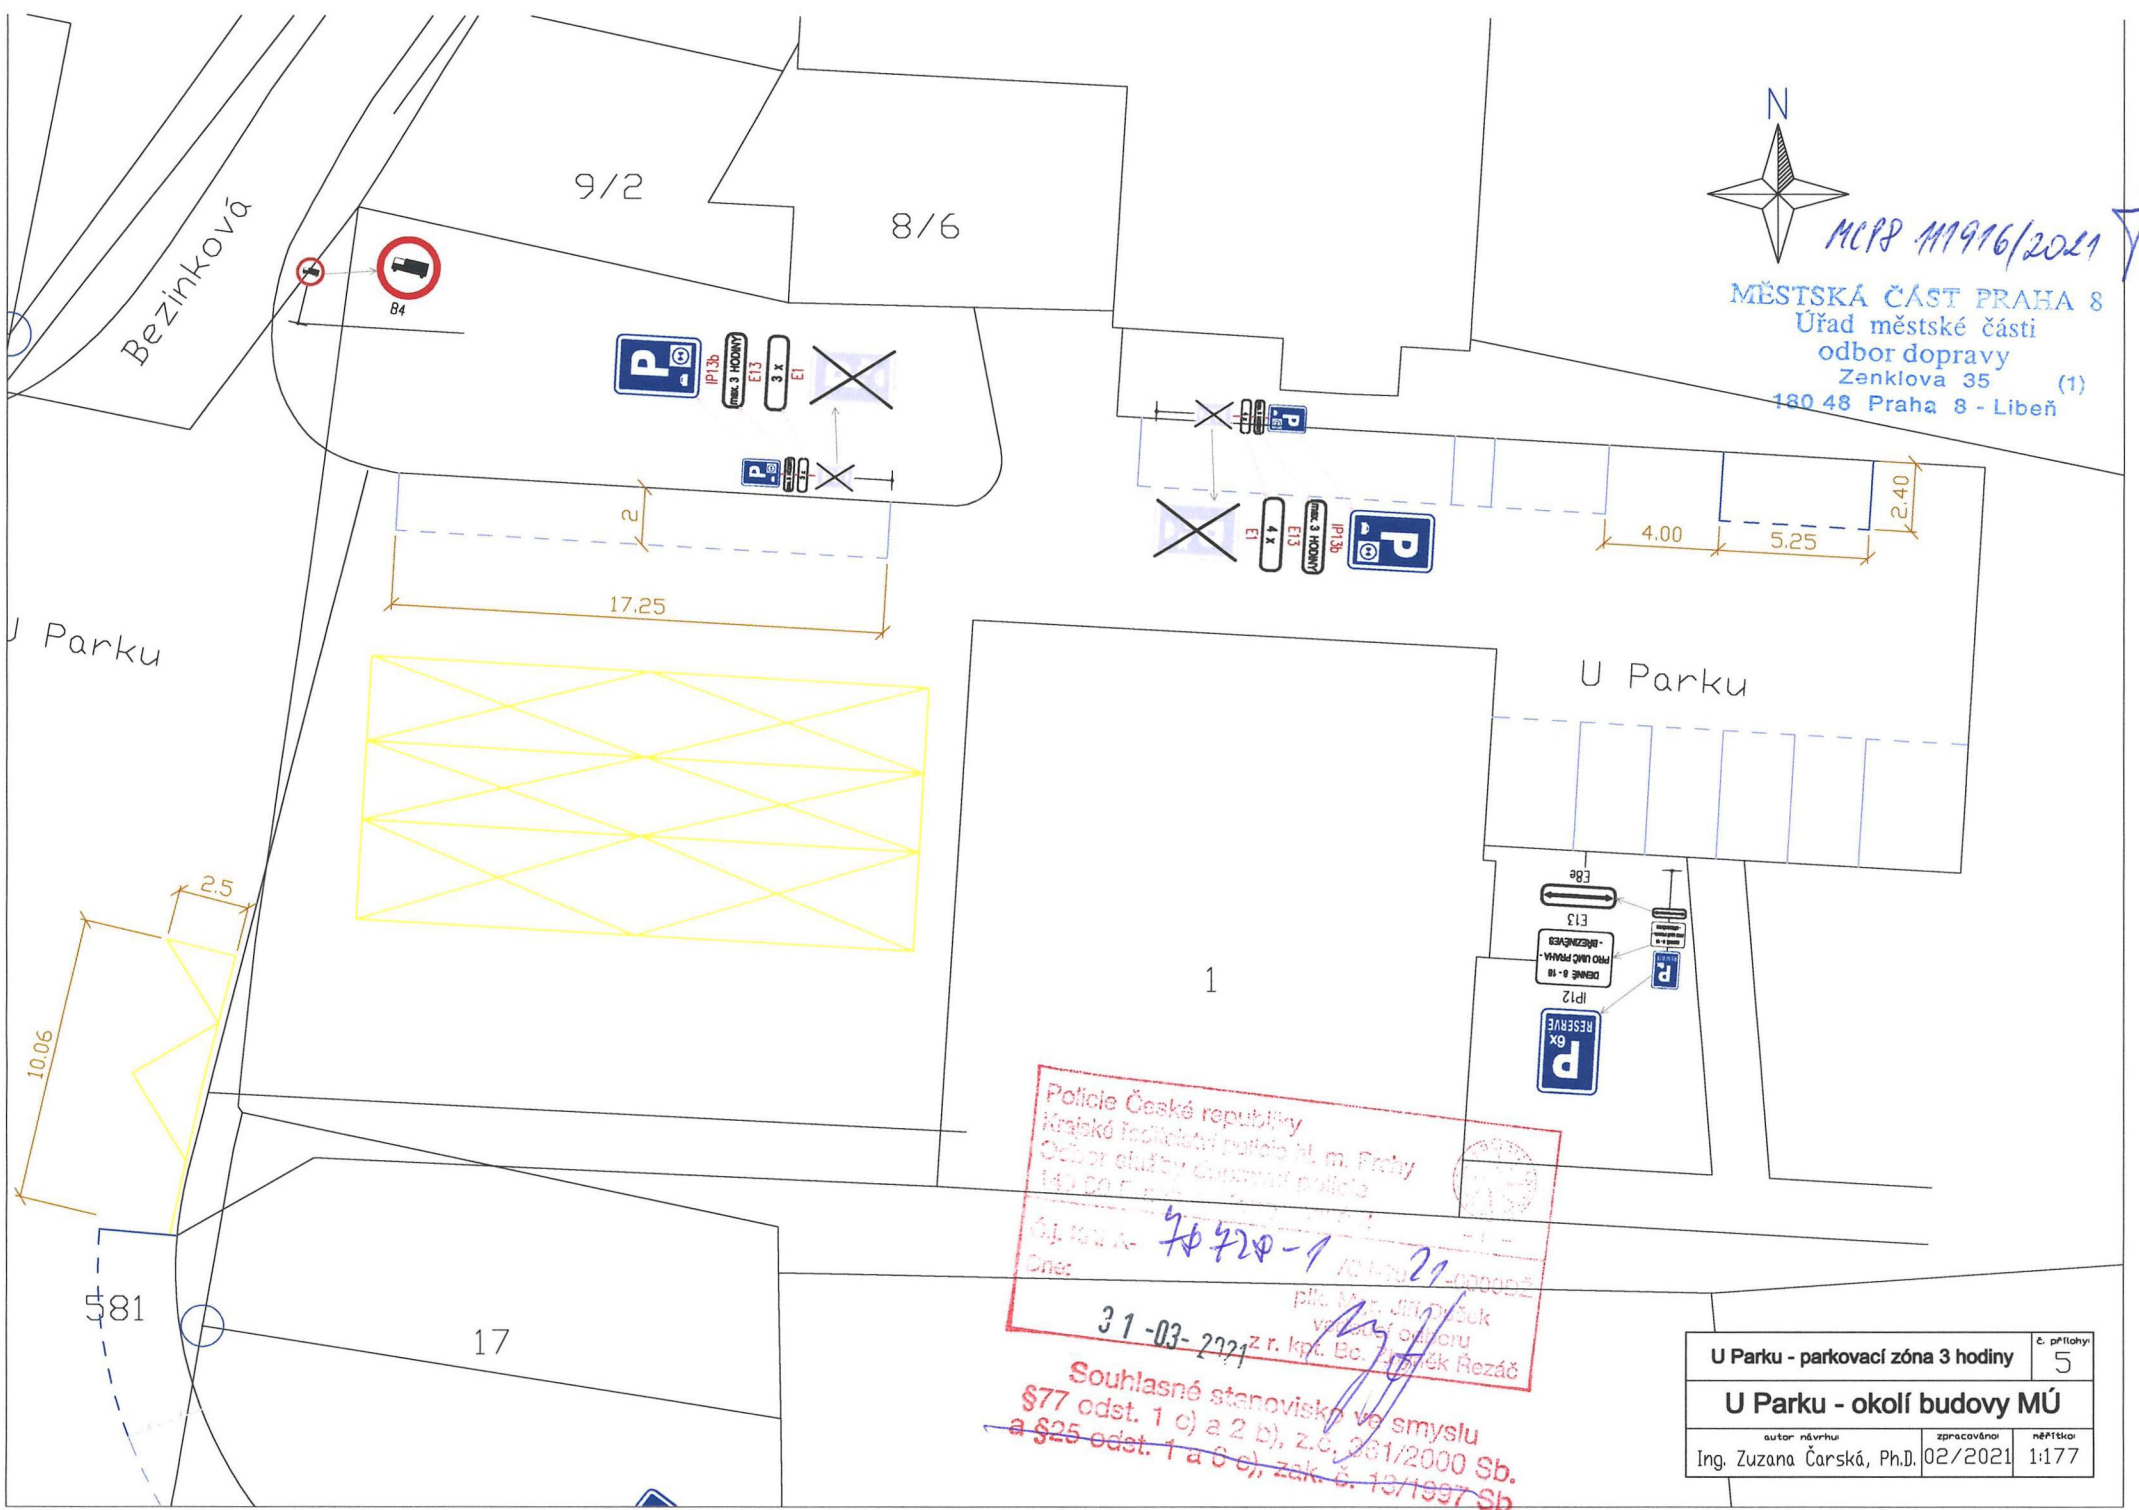


Police České republiky
Krátké policejní muzeum hl. m. Prahy
Odbor služby občanské policie
140 50 Praha 8 - Libeň
Oj. inv. A- 70420-1 / 01.12.21-000002
Dne: 31-03-2021
plk. Mgr. Jiří Píšek
vedoucí oddělení
Ing. Zuzana Čaršská

Souhlasné stanovisko ve smyslu
§77 odst. 1 c) a 2 b), z.č. 231/2000 Sb.
a §25 odst. 1 a 2 c), zák. č. 13/1997 Sb.

U Parku - parkovací zóna 3 hodiny	c. přílohy
	5
U Parku - okolí budovy MÚ	
autor návrhu	zpracováno
Ing. Zuzana Čaršská, Ph.D.	02/2021
něPřítok	1:177

MCPR 111 916/2021
 MĚSTSKÁ ČÁST PRAHA 8
 Úřad městské části
 odbor dopravy
 Zanklova 35 (1)
 180 48 Praha 8 - Libeň

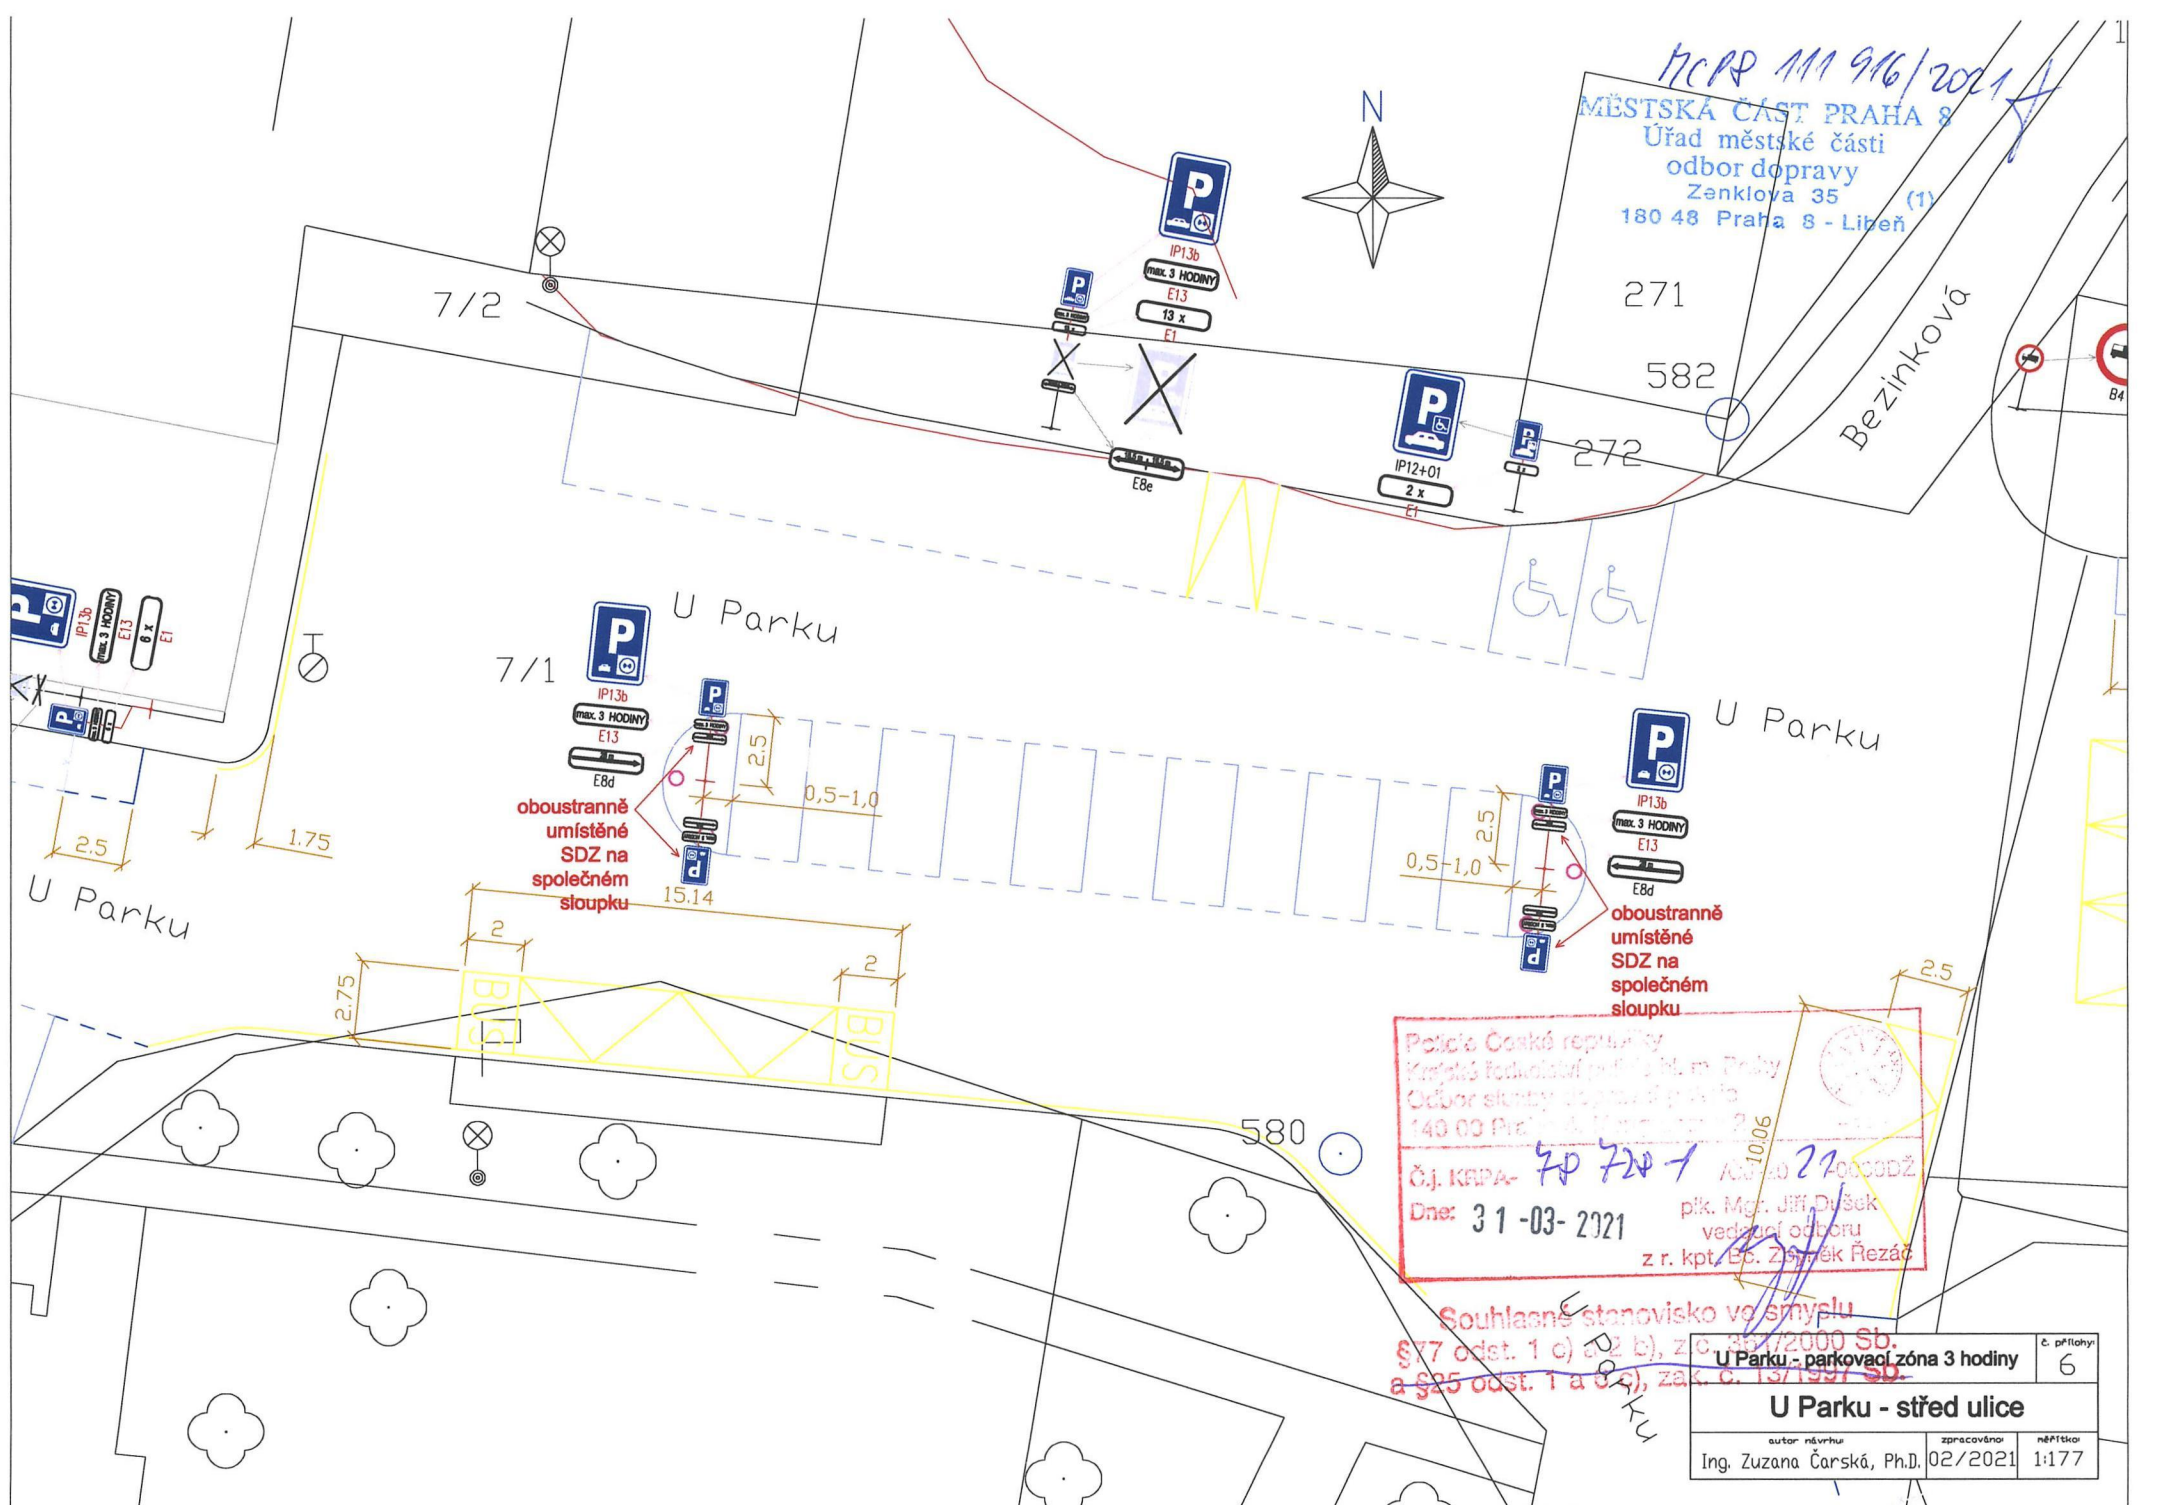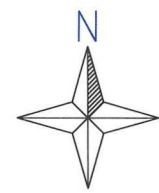

U Parku

U Parku

U Parku

U Parku

oboustranně
umístěné
SDZ na
společném
sloupku

oboustranně
umístěné
SDZ na
společném
sloupku

Police České republiky
 Krajské ředitelství policie hl. m. Prahy
 Odbor služby dopravní policie
 140 03 Praha 8, Mladá Boleslav 2
 Č.j. KRPA- 70 720 1 / 10.06 / 2021
 Dne: 31-03-2021 plk. Mgr. Jiří Dušek
 vedoucí odboru
 z r. kpt. E8. Zbyněk Řezáč

Souhlasné stanovisko ve smyslu
 §77 odst. 1 c) a 2 b), zák. č. 357/2000 Sb.
 a §25 odst. 1 a 2), zák. č. 137/1997 Sb.
 U Parku - parkovací zóna 3 hodiny
 U Parku - střed ulice

autor návrhu	zpracováno	č. přílohy
Ing. Zuzana Čarská, Ph.D.	02/2021	6
nápisník	1:177	

 →  existující svislé dopravní značení zůstávající v platnosti a jeho detail
IP11b

 → rušené svislé dopravní značení a jeho detail

 →  nově navrhované svislé dopravní značení a jeho detail
IP11b

⊥ existující sloupek současného svislého dopravního značení

⊥ nově navrhovaný sloupek k nově navrhovanému svislému dopravnímu značení


— současné platné bílé vodorovné dopr. značení

· rušené bílé vodorovné dopr. značení

— nově navrhované bílé vodorovné dopr. značení

— současné platné žluté vodorovné dopr. značení

○ existující DZ - baliseta

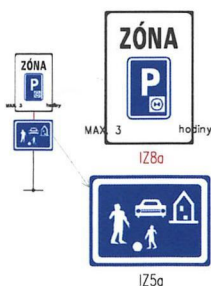

nově navržené SDZ IZ8a nastavené na stávajícím/existujícím sloupku současného zachovávaného platného SDZ IZ5a

MCPJ MM 916/2021
MĚSTSKÁ ČÁST PRAHA 8
Úřad městské části
odbor dopravy
Zenklova 35 (1)
180 48 Praha 8 - Libeň

U Parku - parkovací zóna 3 hodiny		č. přílohy: 7
Legenda k přílohám č. 1 až 6		
autor návrhu: Ing. Zuzana Čarská, Ph.D.	zpracováno: 10/2020	měřítko: -