



MĚSTSKÁ ČÁST PRAHA 8

Úřad městské části

odbor dopravy
oddělení silničního správního úřadu

Městská část Praha-Březiněves
U parku 140/3
182 00 Praha - Březiněves
IDDS: atzaqa2

Číslo jednací:
MCP8 354378/2022
SZ MCP8 349388/2022/3

Vaše značka:

Vyřizuje / telefon:
Komenda / 222 805 717

Datum:
15. 08. 2022

Opatření obecné povahy Stanovení přechodné úpravy provozu

Úřad Městské části Praha 8, odbor dopravy, jako příslušný silniční správní úřad dle ust. § 124 odst. 6 zákona č. 361/2000 Sb., o provozu na pozemních komunikacích a o změnách některých zákonů (zákon o silničním provozu), ve znění pozdějších předpisů (dále jen „zákon o silničním provozu“), obecně závazné vyhlášky č. 55/2000 Sb. hlavního města Prahy, kterou se vydává Statut hlavního města Prahy, v platném znění a podle ust. § 171 a ust. § 173 zákona č. 500/2004 Sb., (správní řád) na základě posouzení žádosti o stanovení přechodné úpravy provozu na pozemní komunikaci U Parku, Bezinková, Vzdálená, Johanitská, Na hlavní za účelem konání kulturní akce – hudební festival, podané dne 8. 8. 2022 a po projednání s dotčeným orgánem Policie ČR, Krajského ředitelství policie hl. m. Prahy, odboru služby dopravní policie pod čj.: KRPA-260036-1/Čj-2022-0000DŽ ze dne 9. 8. 2022

stanoví

podle ust. § 77 odst. 1 písm. c), odst. 3 a odst. 5 zákona č. 361/2000 Sb., zákon o silničním provozu, ve znění pozdějších předpisů a vyhlášky č. 294/2015 Sb., kterou se provádějí pravidla provozu na pozemních komunikacích a úprava a řízení provozu na pozemních komunikacích (v platném znění)

opatření obecné povahy –

stanovení přechodné úpravy provozu na pozemní komunikaci U Parku, Bezinková, Vzdálená, Johanitská, Na hlavní

spočívající v umístění přechodného dopravního značení a zařízení na místní komunikaci, dle přiložené dokumentace, která je nedílnou součástí tohoto stanovení, v termínu 3. 9. 2022 za níže uvedených podmínek pro jejich realizaci:

Se sídlem: Zenklova 1/35, 180 00 Praha 8 - Libeň
Pracoviště: U Meteoru 6/147, 180 00 Praha 8 - Libeň
IČO: 00063797
www.praha8.cz

tel.: (+420)222 805 111 - centrála,
tel.: (+420)222 805 718 - sekretariát,
tel.: (+420)222 805 717 - vedoucí,
datová schránka: g5ybpd2
e-mail: posta@praaha8.cz

- a) Osazení dopravního značení a zařízení bude provedeno v souladu s odsouhlaseným DIO, platnými TP, ČSN EN 12899-1 (v platném znění) a vyhláškou č. 294/2015 Sb., kterou se provádějí pravidla provozu na pozemních komunikacích a úprava řízení provozu na pozemních komunikacích (v platném znění).
- b) Dopravní značky musí být v reflexním provedení v základní velikosti. Veškeré dopravní značení bude osazeno na odpovídajících nosičích. Umístěním dopravního značení nesmí být narušeno vnímání dopravní situace.
- c) Instalace a umístění dopravního značení bude provedeno tak, aby nebránilo provádění údržby uvedené komunikace.
- d) Při realizaci přechodné úpravy provozu na pozemní komunikaci nesmí dojít k znečištění ani poškození dotčené pozemní komunikace. V opačném případě bude ze strany žadatele zajištěna okamžitá náprava.
- e) Dopravní značení B28 bude umístěno 7 dní před požadovaným termínem započetí prací. Ostatní dopravní značení se umísťuje bezprostředně před zahájením prací a to tak, aby v den zahájení prací bylo veškeré přechodné dopravní značení instalováno.
- f) Přechodné dopravní značení musí být po celou dobu průběhu prací umístěno v souladu s odsouhlaseným DIO a řádně udržováno.
- g) Po skončení platnosti tohoto stanovení musí být přechodné dopravní značení ihned odstraněno.
- h) Úřad Městské části Praha 8, odbor dopravy, si vyhrazuje právo toto stanovění úpravy provozu na pozemních komunikacích změnit, upravit, doplnit, popřípadě zrušit, bude-li si to vyžadovat veřejný zájem nebo v případě, že dopravní značení bude umístěno v rozporu se stanovenými podmínkami.

Termín stanovení přechodné úpravy provozu:

3. 9. 2022

Stanovení dopravního značení nenahrazuje povolení, stanovisko, posouzení, případně jiné opatření dotčeného správního úřadu vyžadované zvláštními předpisy.

Odůvodnění:

Dne 8. 8. 2022 podal žadatel Městská část Praha-Březiněves, U parku 140/3, 182 00 Praha – Březiněves, IČ: 002 40 109 žádost o stanovení přechodné úpravy provozu na pozemních komunikacích, která se týká osazení přechodného dopravního značení z důvodu konání kulturní akce – hudební festival.

Postupem podle §77 odst. 5 zákona o silničním provozu, jde-li o stanovení přechodné úpravy provozu na pozemních komunikacích, nedoručuje příslušný správní úřad návrh opatření obecné povahy a nevyzývá dotčené osoby k podání připomínek nebo námitek.

Na základě projednání a zjištění, že povolená úprava v dopravní situaci je z veřejného zájmu únosná, byla stanovena přechodná úprava provozu tak, jak je uvedeno.

Poučení o opravném prostředku:

Proti opatření obecné povahy dle § 173 odst. 2 zákona č. 500/2004 Sb., správní řád, nelze podat opravný prostředek. Ve smyslu ustanovení § 101a – 101d zákona č. 150/2002 Sb., soudní řád správní, je možný přezkum u soudu.

Opatření obecné povahy nabývá účinnosti pátým dnem po vyvěšení.

elektronicky podepsáno

Michal Komenda
pověřen vedením odboru dopravy

Toto opatření obecné povahy – stanovení přechodné úpravy provozu musí být vyvěšeno na úřední desce Úřadu městské části Praha 8 po dobu 15 dnů.

Toto opatření obecné povahy – stanovení přechodné úpravy provozu je po nabytí účinnosti nedílnou součástí Rozhodnutí ve věci povolení zvláštního užívání pozemní komunikace pod čj.: MCP8 354378/2022, jehož je přílohou.

Příloha:
situace dopravního značení

Rozdělovník:
MČ Praha 8 – k vyvěšení na úřední desce
MČ Praha – Březiněves – k vyvěšení na úřední desce

Co: spis

Za správnost vyhotovení odpovídá: Michal Komenda



Pomáhat a chránit

POLICIE ČESKÉ REPUBLIKY

KRAJSKÉ ŘEDITELSTVÍ POLICIE HLAVNÍHO MĚSTA PRAHY

Odbor služby dopravní policie
Oddělení dopravního inženýrství



JID:PCR00ETRp081435228

KCP 349 JHP/2022 C.

Č. j. KRPA-260036-3/ČJ-2022-0000DŽ

Praha 9. srpna 2022

Počet stran: 1

Přílohy: 1/8

MČ Praha – Březiněves
Úřad městské části
U Parku 140/3
182 00 Praha 8 - Březiněves

„Rodinný hudební festival BřeziněFest 2022“ – souhrnné stanovisko ke zvláštnímu užívání pozemní komunikace a návrhu přechodné úpravy provozu

K Vaší žádosti ze dne 7. 8. 2022

Police ČR, Krajské ředitelství policie hl. m. Prahy, Odbor služby dopravní policie jako orgán státní správy ve věcech bezpečnosti a plynulosti provozu obdržel žádost o souhlas se zvláštním užíváním pozemní komunikace ve smyslu § 25 odst. 6 zákona č. 13/1997 Sb., o pozemních komunikacích, v platném znění a s tím související přechodnou úpravou provozu ve smyslu § 77 odst. 1 zákona č. 361/2000 Sb., o silničním provozu, v platném znění.

Žádost se týká uzavírky ulic U Parku a Bezinková a o jednodenní změnu vyčkávacího místa pro autobus linky 103, který bude stát v odstavném pruhu na ulici Na Hlavní v blízkosti křižovatky s ulicí Na Boleslavce. Objízdná trasa autobusu je vedena ulicemi Vzdálená a Johanitská. Vše z důvodu pořádání kulturní akce.

Komunikace: U Parku, Bezinková, Vzdálená, Johanitská, Na Hlavní

Termín: 3. 9. 2022 v době od 08:00 – 24:00 hod.

Žadatel: MČ Praha – Březiněves, Úřad městské části, U Parku 140/3, 182 00 Praha 8 - Březiněves

Po prostudování žádosti Policie ČR, Krajské ředitelství policie hl. m. Prahy, Odbor služby dopravní policie **souhlasí** se stanovením místní úpravy provozu na pozemních komunikacích za následující podmínky:

- dopravní značení bude umístěno v souladu s TP 65 dle předložených a odsouhlasených situací (8 stran).

Vyřizuje: kpt. Bc. Gabriela Bielská, tel. 974 825 679

plk. Mgr. Jiří Dušek
vedoucí odboru
z r. mjr. Ing. Ladislav Břeský
schváleno elektronicky

Kongresová 1666/2
140 00 Praha 4

Ing. Ladislav Břeský


Digitálně podepsán
Ing. Ladislav Břeský
POLICIE ČESKÉ REPUBLIKY

09.08.2022 12:43:07

www.policie.cz

Tel.: +420 974 825 689
Datová schránka: rkiai5y
Email: epodatelna.policie@pcr.cz

Průměr 149 288/2022 6

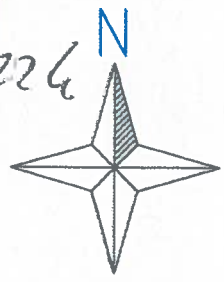

MĚSTSKÁ ČÁST PRAHA 8
Úřad městské části
odbor dopravy
Zenklova 1/35 (14)
100 40 Praha 8 - Fiberaň

19. 08. 2022

Na Hlavní

52/16 U Parku

52/15

Na Hlavní

251

250

MIMO DOPRAVNÍ OBSLUHU
03.09.2022 8-24 h
B24a Zákaz odočavňní sprava

MIMO DOPRAVNÍ OBSLUHU
03.09.2022 8-24 h

MIMO DOPRAVNÍ OBSLUHU
03.09.2022 8-24 h

MIMO DOPRAVNÍ OBSLUHU
03.09.2022 8-24 h

MIMO DOPRAVNÍ OBSLUHU
03.09.2022 8-24 h

MIMO DOPRAVNÍ OBSLUHU
03.09.2022 8-24 h

B24a Zákaz odočavňní sprava
03.09.2022 8-24 h

B1 Zákaz vjezdu všech vozidel (v obou směrech)

Březiněves - dočasné SDZ
pro 03. 09. 2022


č. přílohy
1


Na Hlavní x U Parku

autor návrhu
Ing. Zuzana Čarská, Ph.D.

zpracováno
8/2022

měřítka
1:250

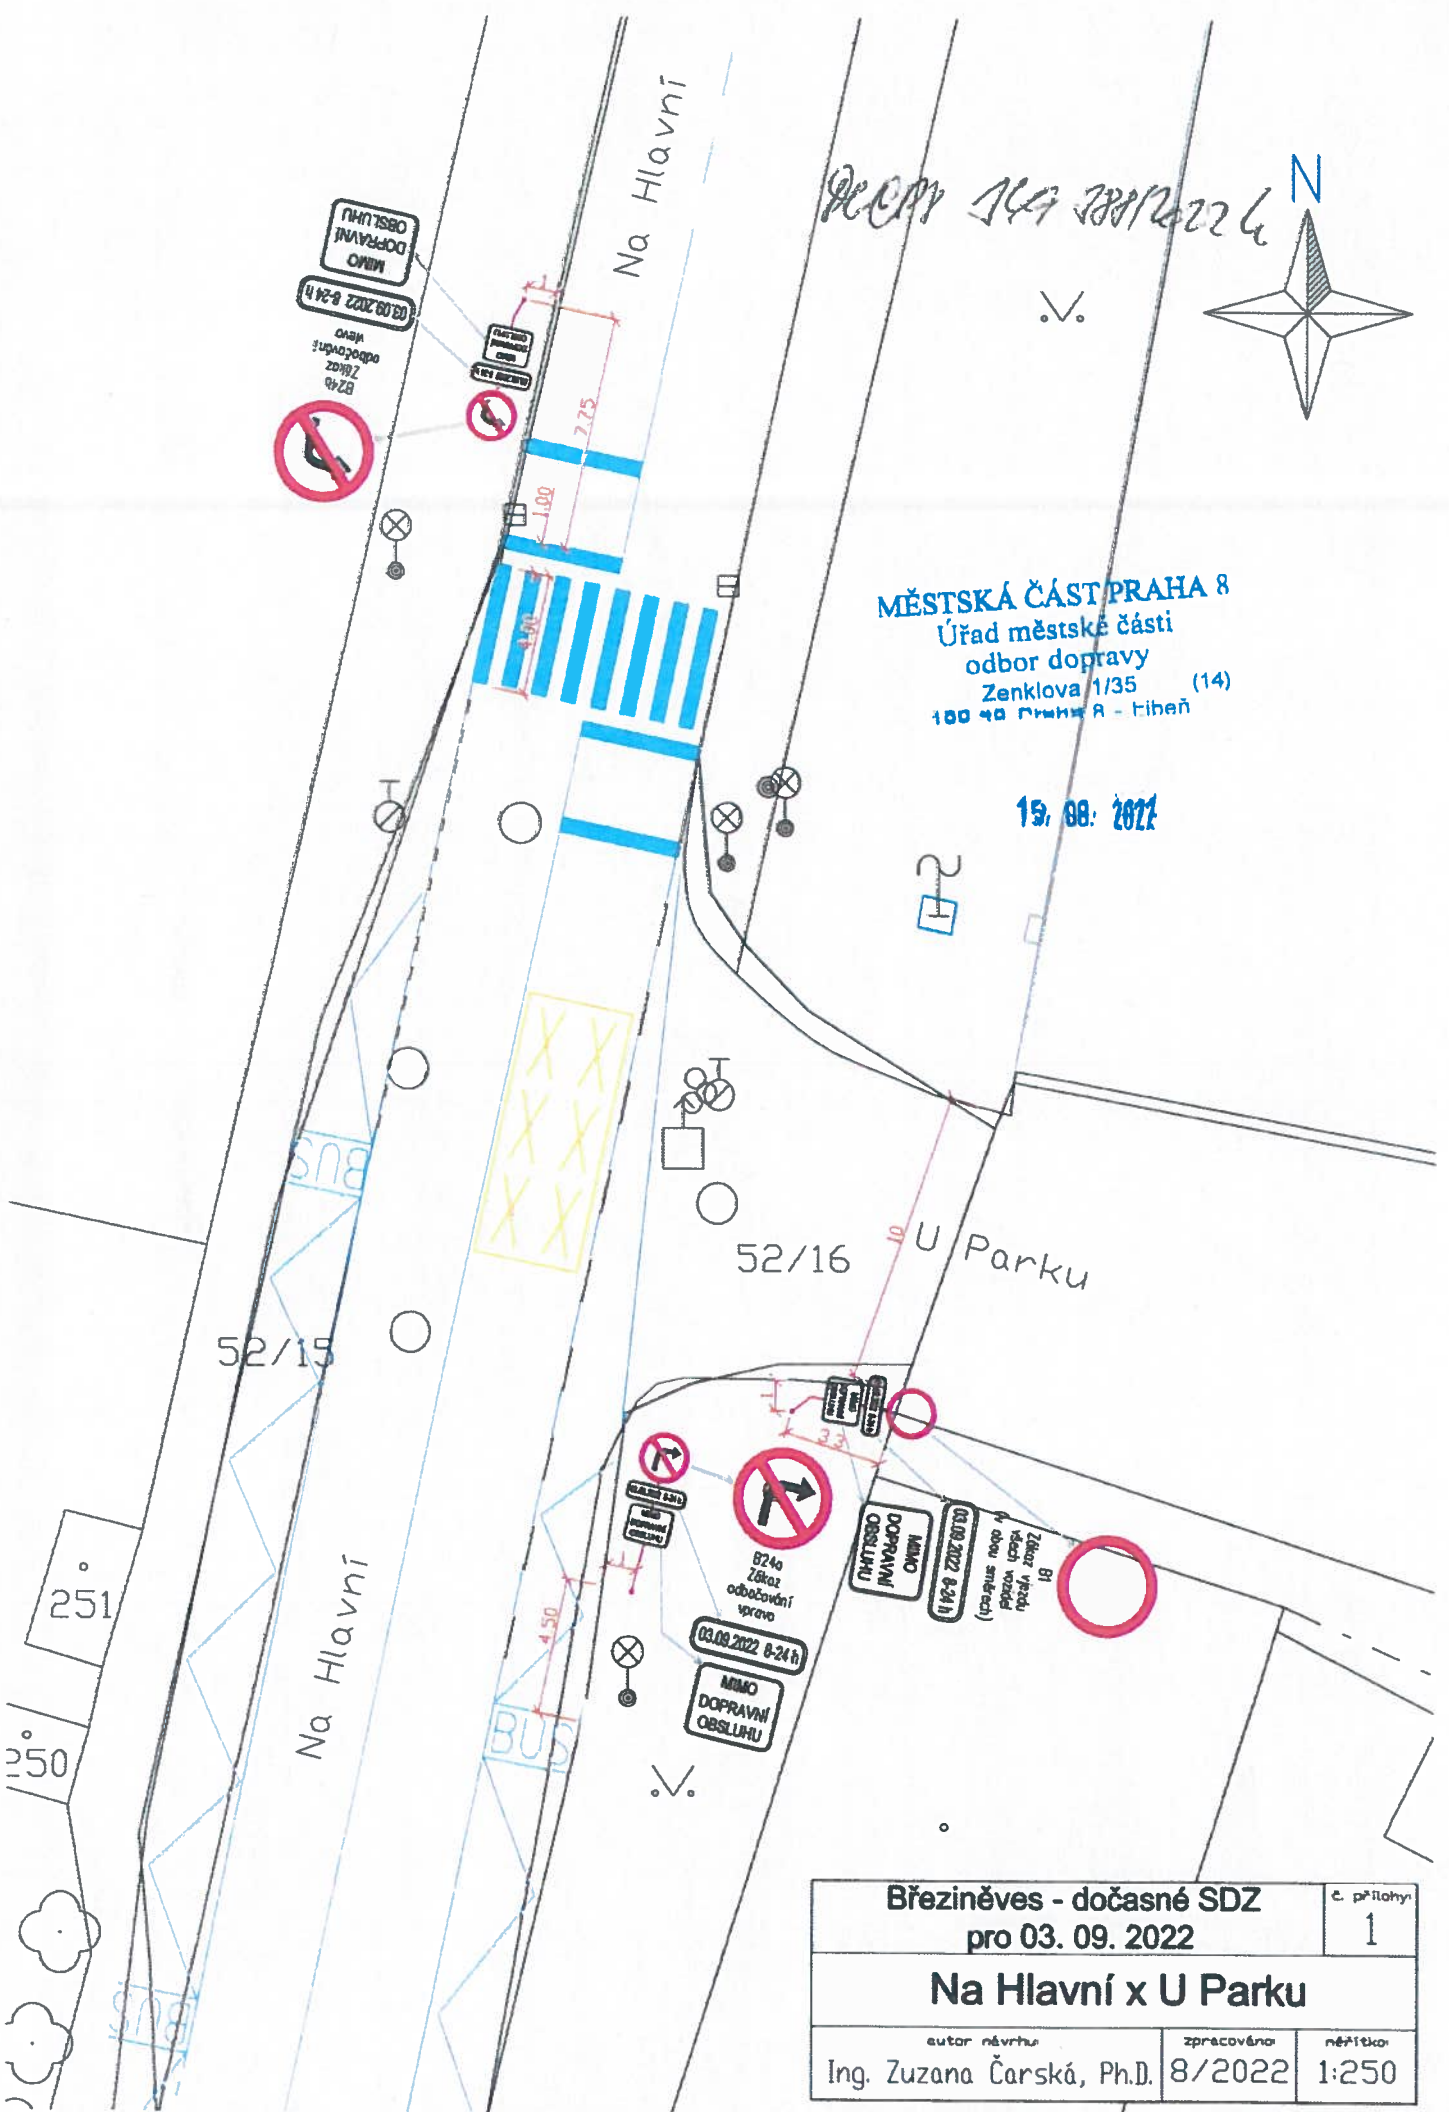

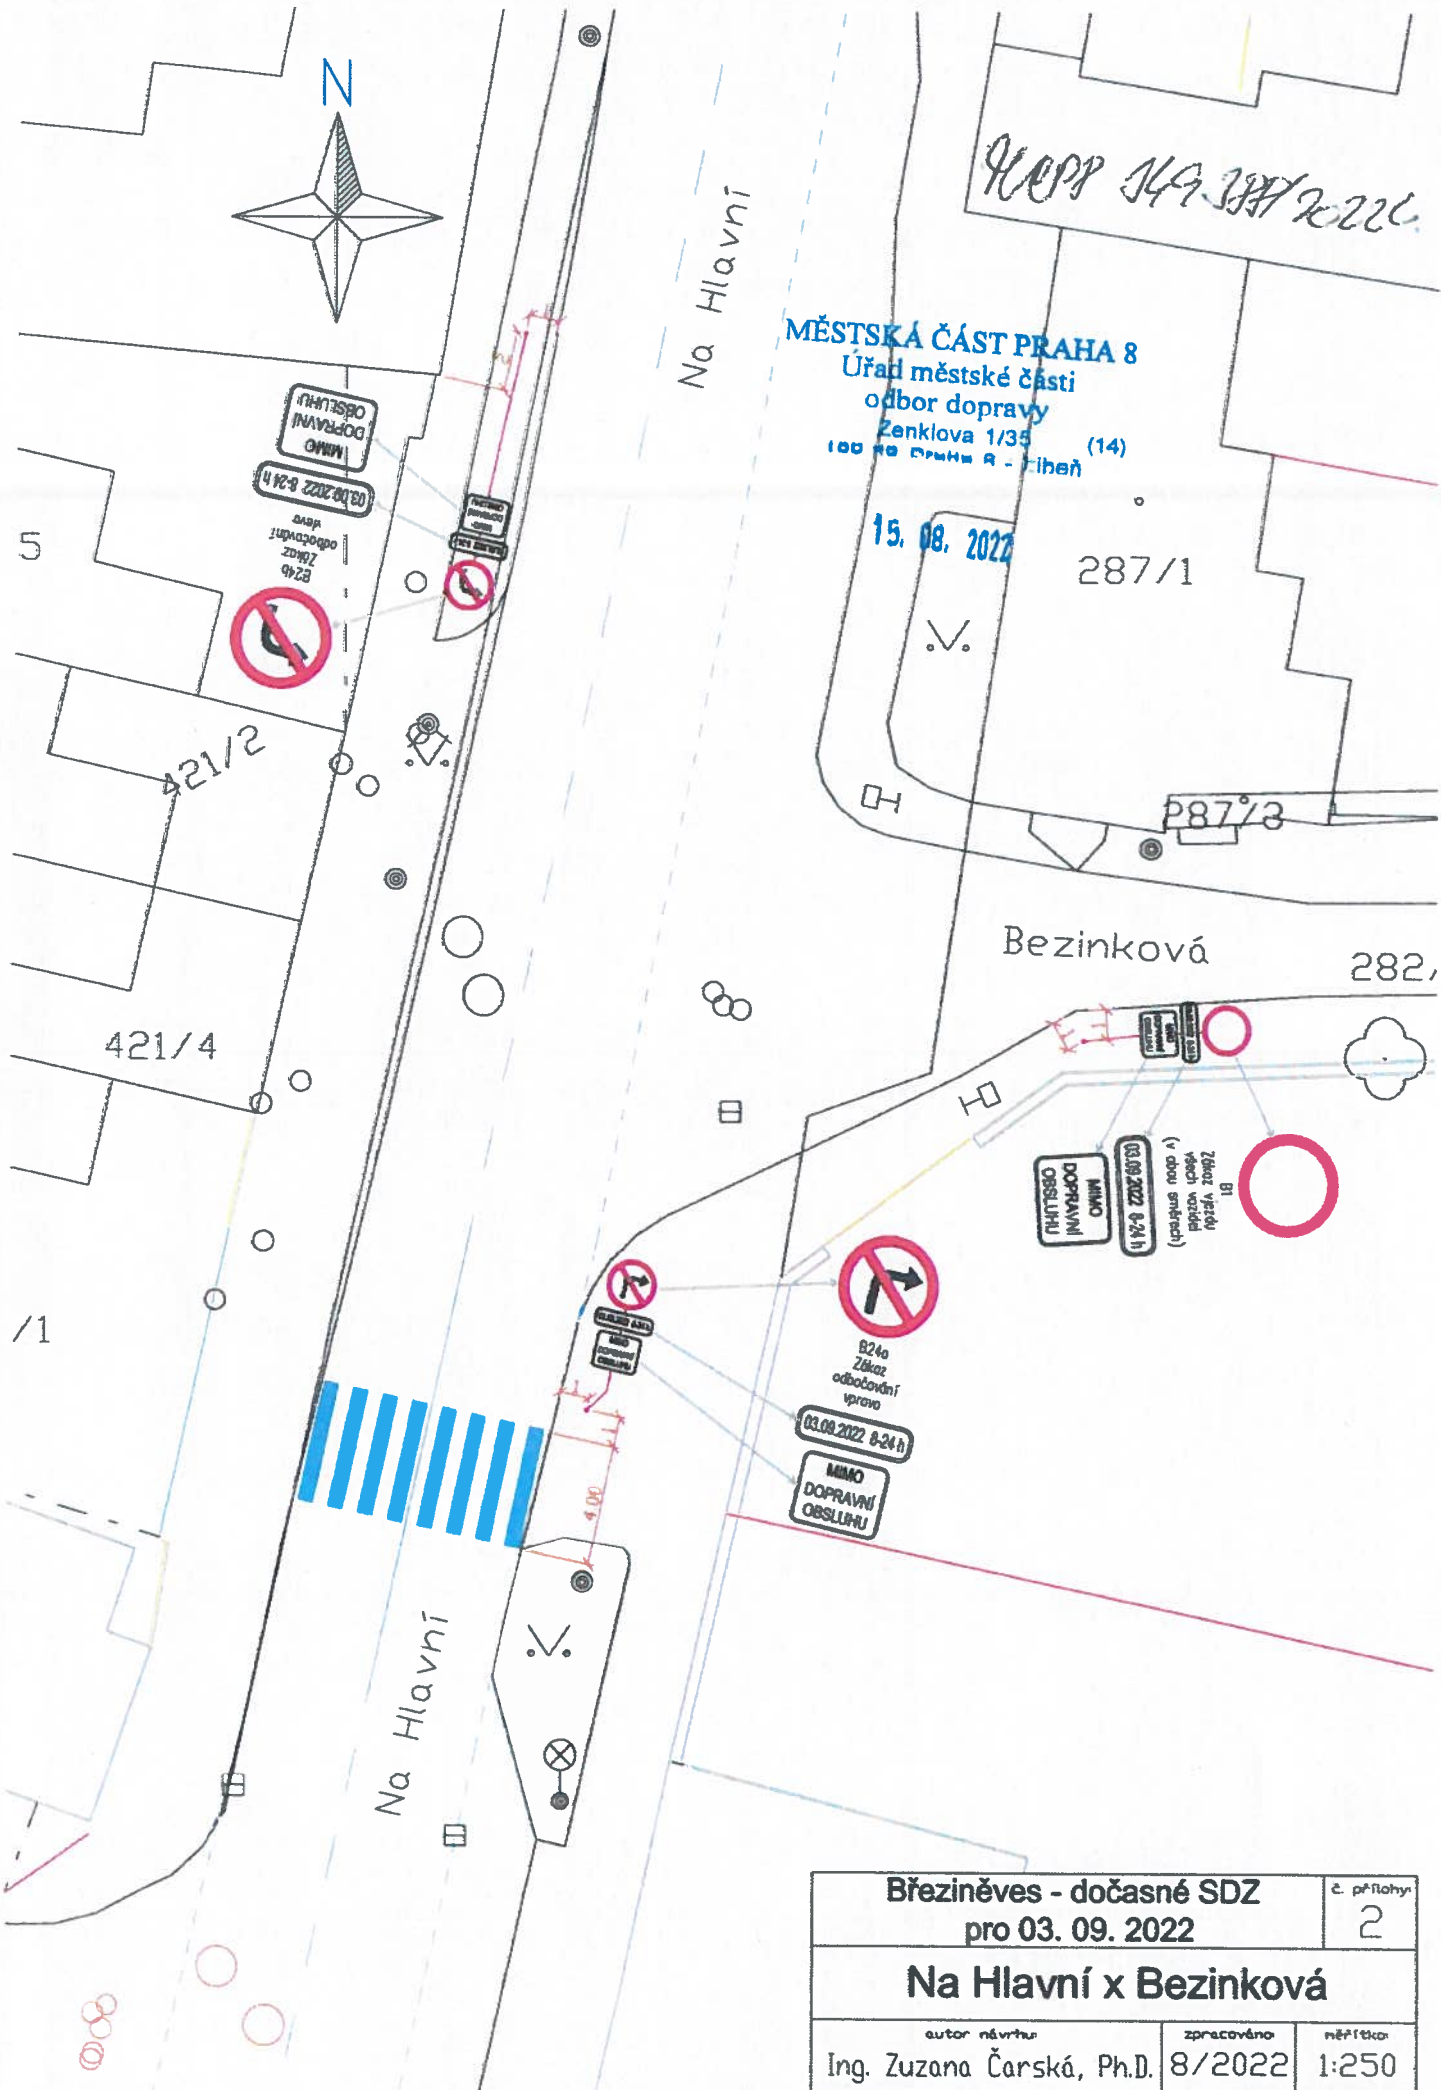

MĚSTSKÁ ČÁST PRAHA 8
 Úřad městské části
 odbor dopravy
 Ženklava 1/35 (14)
 100 00 PRAHA 8 - Líbeň

15. 08. 2022

287/1

287/3

Bezinková

282,

421/4

421/2

B240
 Zákaz odbočování vpravo
 03.08.2022 8-24 h
 MIMO DOPRAVNÍ OBSLUHU

MIMO DOPRAVNÍ OBSLUHU
 03.08.2022 8-24 h
 B1
 Zákaz vjezdu všech vozidel (v obou směrech)

Březiněves - dočasné SDZ pro 03. 09. 2022		č. přílohy 2
Na Hlavní x Bezinková		
autor návrhu Ing. Zuzana Čarská, Ph.D.	zpracováno 8/2022	měřítko 1:250



52/6

MĚSTSKÁ ČÁST PRAHA 8
Úřad městské části
odbor dopravy
Zemědělská 1/35
180 48 Praha 8 - Libeň (14)

YOPY 147 3/11/2022

Na Boleslavce

15. 08. 2022

Na Hlavní

9,34

33,43

Na Horce

390,72

402

320

318



MIMO BUS MHD



028 Zákaz zastavení

03.08.2022 0-24 h

MIMO BUS MHD



EBo Začátek úseku



028 Zákaz zastavení

03.08.2022 0-24 h

MIMO BUS MHD



EBo Konec úseku

Březiněves - dočasné SDZ
pro 03. 09. 2022

c. příloh
3

Na Hlavní x Na Boleslavce

autor návrhu
Ing. Zuzana Čaršská, Ph.D.

zpracováno
8/2022

mřítko
1:250

KOPR 349 388/2022

426/98


426/161

MĚSTSKÁ ČÁST PRAHA 8
Úřad městské části
odbor dopravy
Zemklova 1/35 (14)
100 48 Praha 8 - Libeň

15. 08. 2022

426/162

426/99

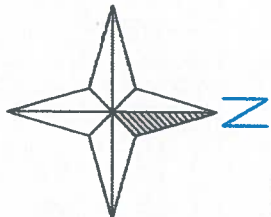

628
Zóna
zastavení

03.09.2022 8-24 h

426/166

426/165

426/164

426/163

Vzdálená

52/13

52/12

52/11

52/10

Na Hlavní

Na Hlavní

Březiněves - dočasné SDZ pro 03. 09. 2022		č. přílohy 4
Na Hlavní x Vzdálená		
autor návrhu Ing. Zuzana Čarská, Ph.D.	zpracováno 8/2022	něřítko 1:250

744 JH/roz.2.c.



MĚSTSKÁ ČÁST PRAHA 8

Úřad městské části
odbor dopravy
Zanklova 1/35 (14)
180 08 Praha 8 - Libeň


15. 08. 2022

Petráčkova

Vzdálená

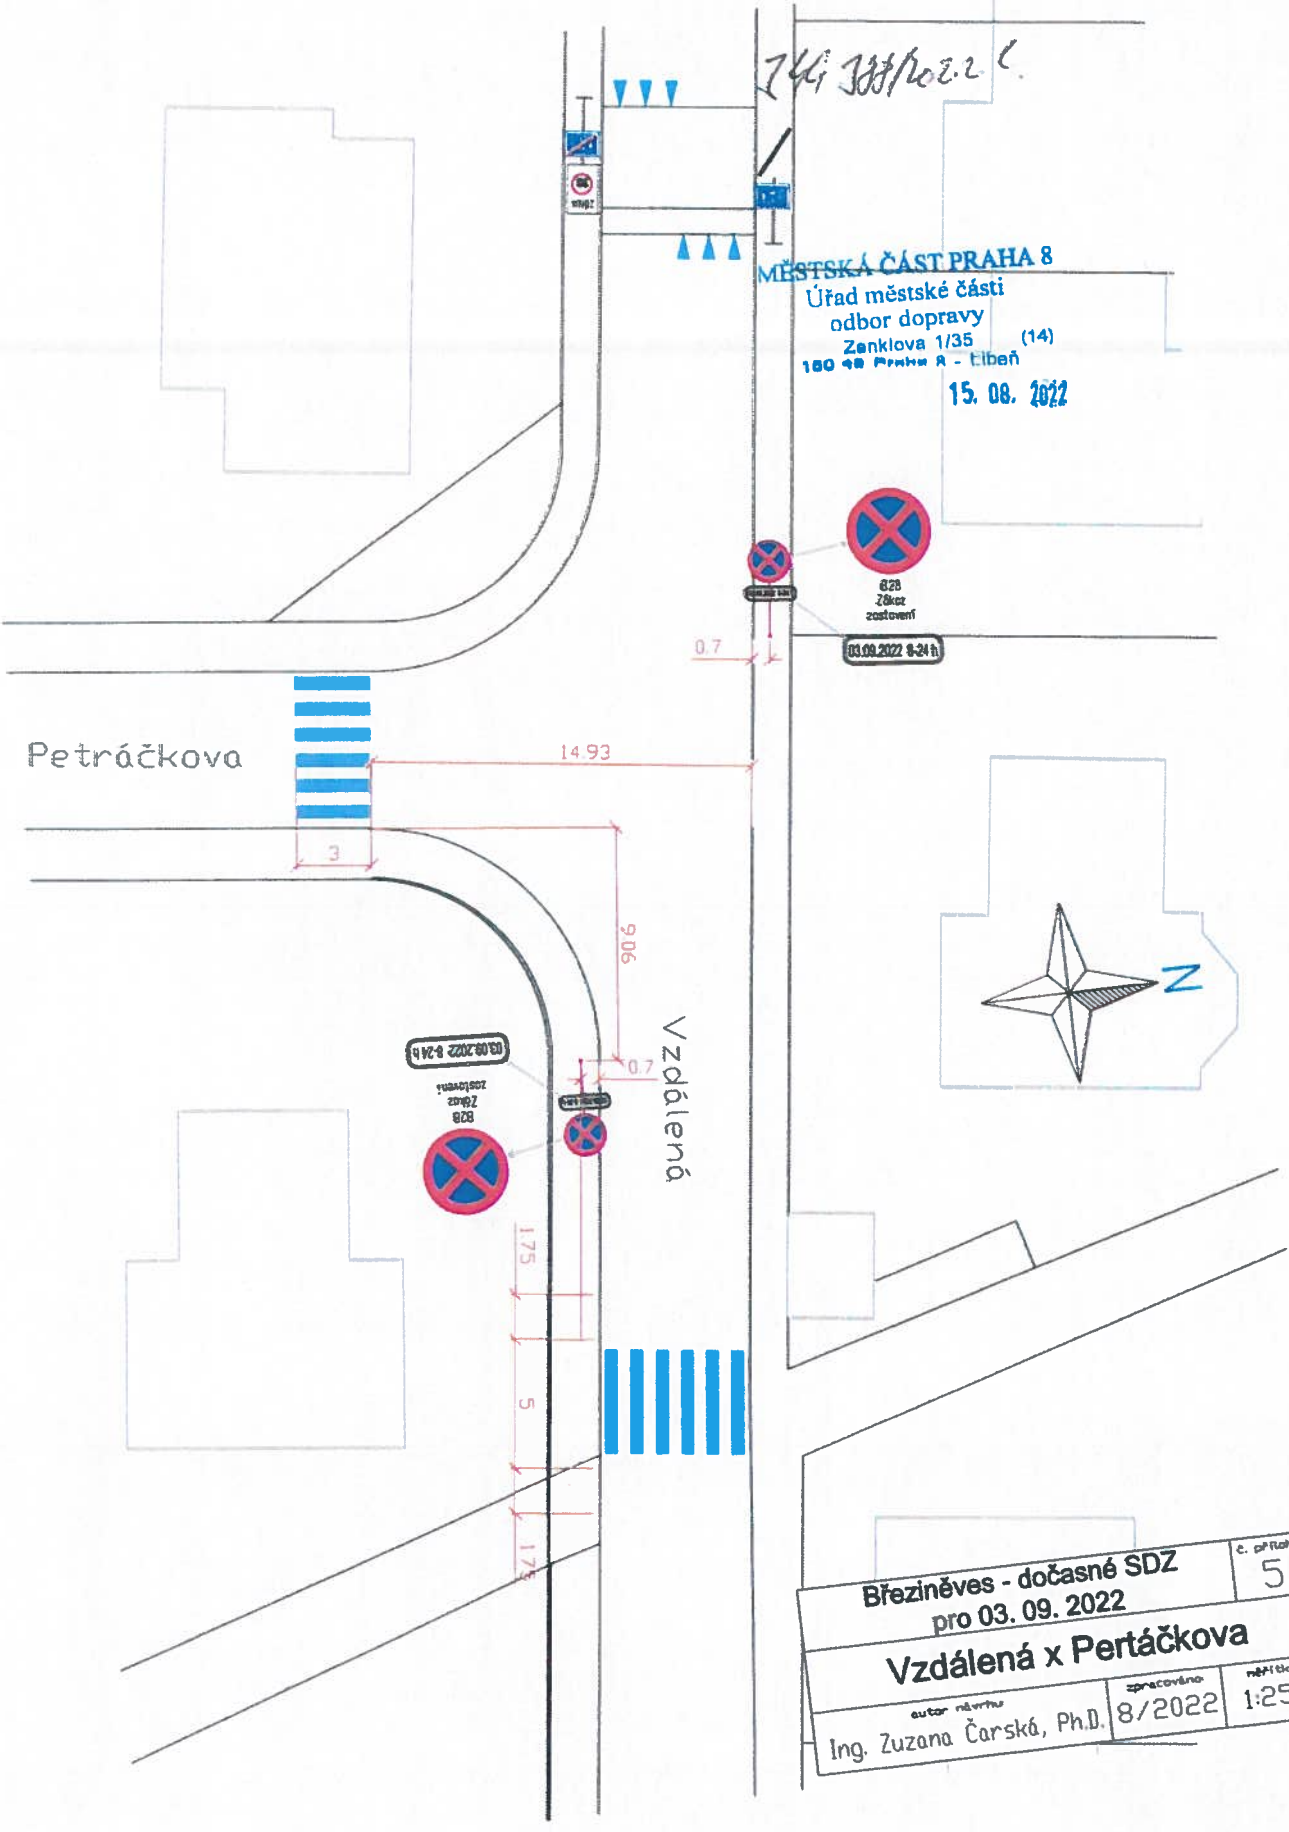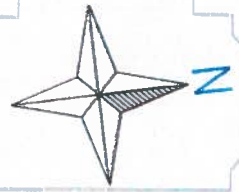

Březiněves - dočasné SDZ pro 03. 09. 2022		c. přílohy: 5
Vzdálená x Petráčkova		
autor návrhu Ing. Zuzana Čarská, Ph.D.	zpracováno 8/2022	mřítko 1:250

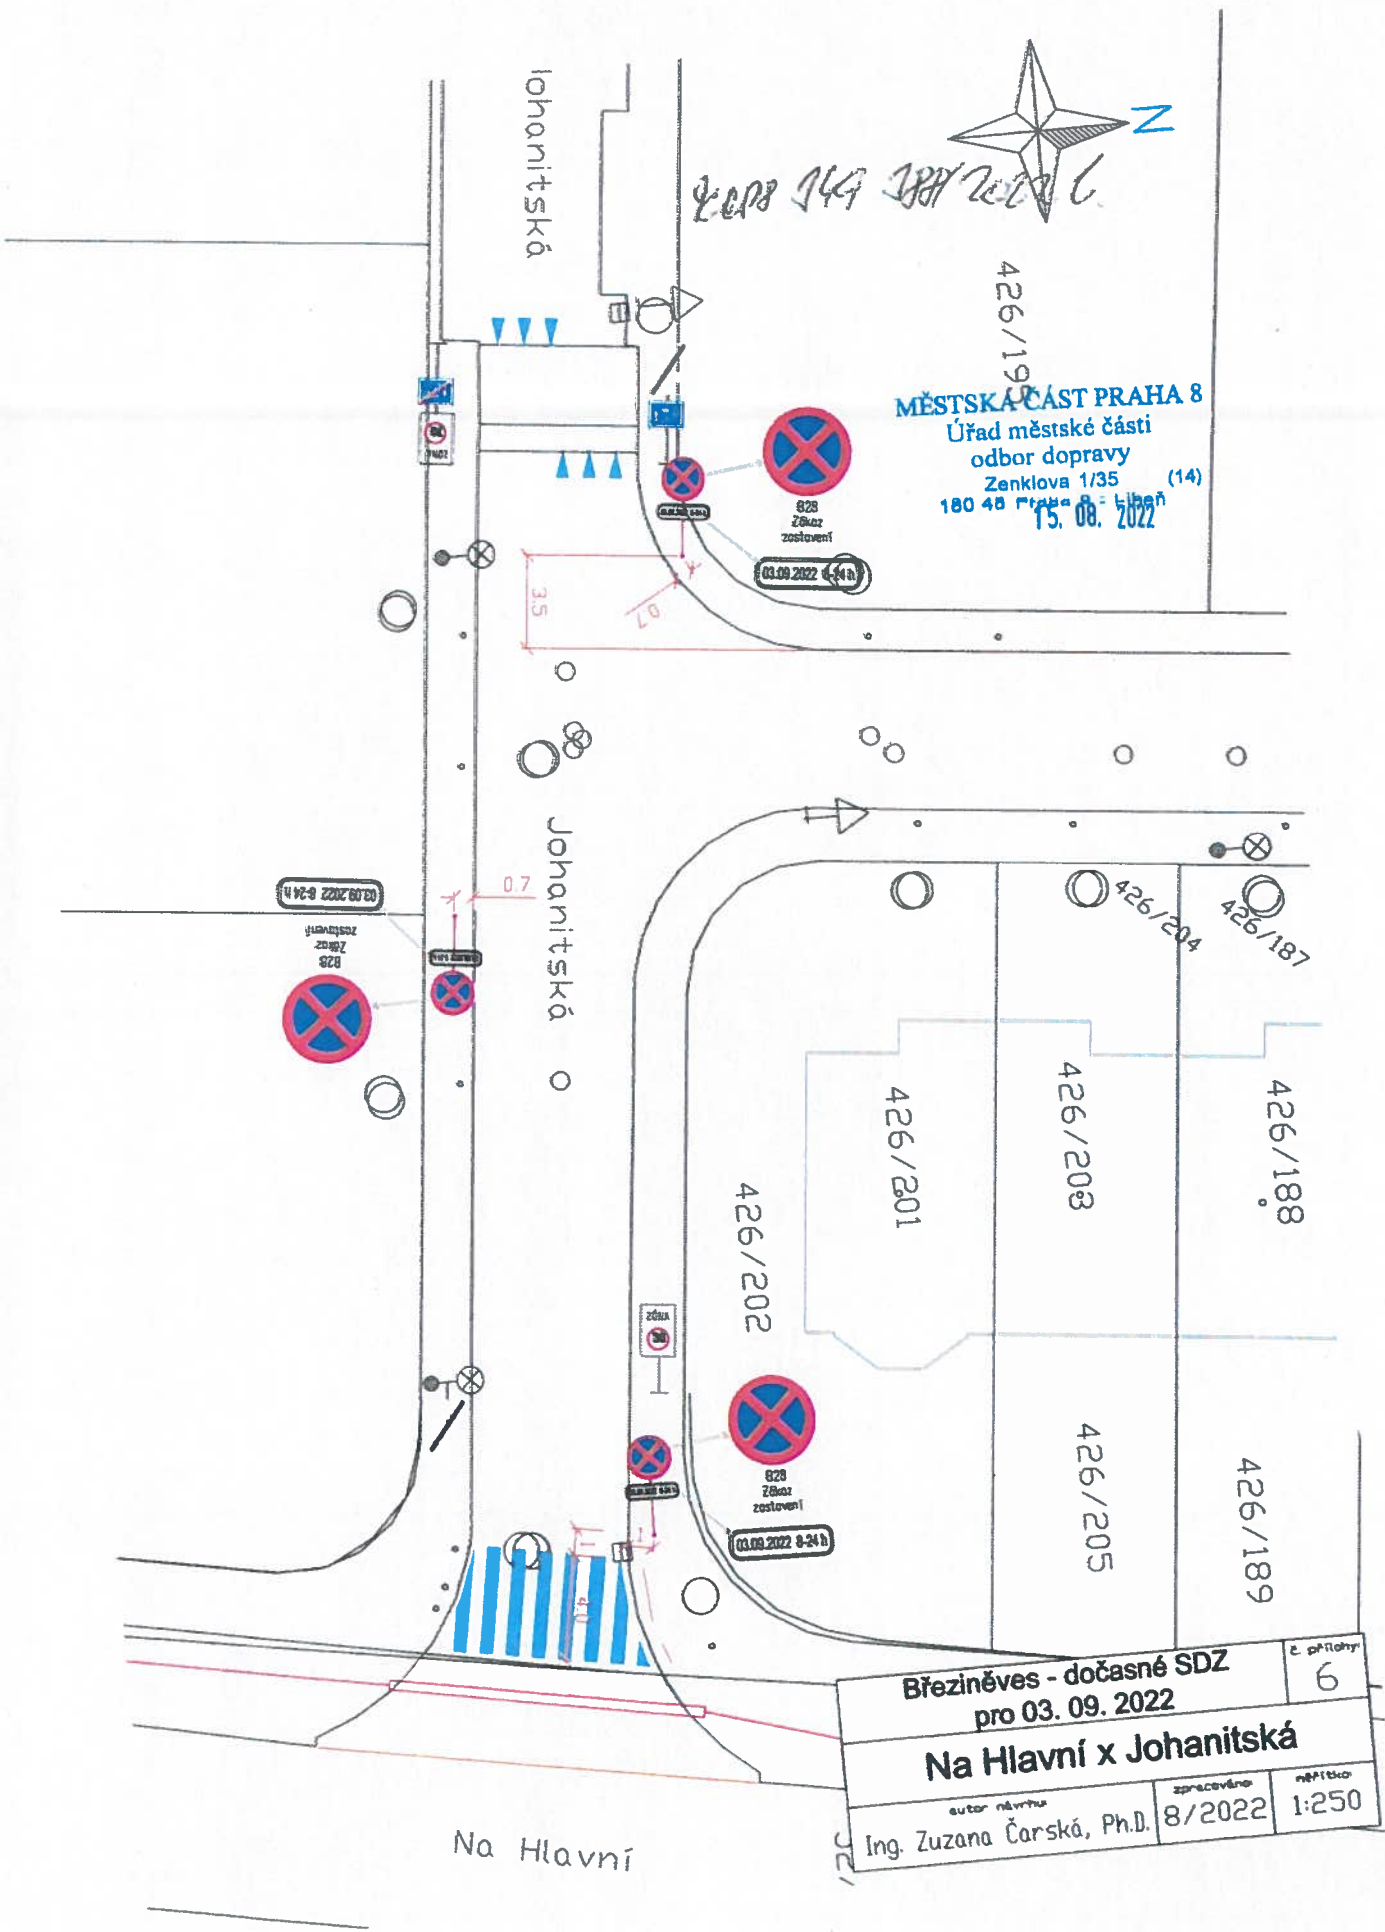

Č. 028 244 288/2022 C



426/199
MĚSTSKÁ ČÁST PRAHA 8
 Úřad městské části
 odbor dopravy
 Zenklova 1/35 (14)
 180 48 Praha 8 - Libeň
 15. 08. 2022

Johanitská

Johanitská

Na Hlavní

426/202

426/201

426/203

426/188

426/205

426/189

426/204

426/187

Březiněves - dočasné SDZ pro 03. 09. 2022		č. přílohy: 6
Na Hlavní x Johanitská		
autor návrhu Ing. Zuzana Čarská, Ph.D.	zpracováno 8/2022	mřítko 1:250

426/193
426/193
15. 08. 2022

MĚSTSKÁ ČÁST PRAHA 8

Úřad městské části
odbor dopravy
Zemkova 1/35 (14)

15. 08. 2022

426/213



028
Zákaz
zastavení

03.09.2022 8-24h

Johanitská

426/1096

426/207


03.09.2022 8-24h



028
Zákaz
zastavení

426/115

Johanitská

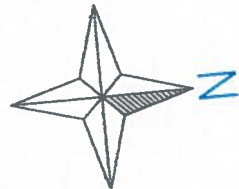

426/194

426/208

Březiněves - dočasné SDZ pro 03. 09. 2022		e. přílohy 7
Johanitská (západní část obytné ulice)		
autor návrhu Ing. Zuzana Čarská, Ph.D.	zpracováno 8/2022	měřítko 1:250


1007 14928/202 G.



MĚSTSKÁ ČÁST PRAHA 8

Úřad městské části
odbor dopravy
Johanitská Zanklova 1/35 (14)
180 48 PRAHA 8 - LHM

15. 08. 2022

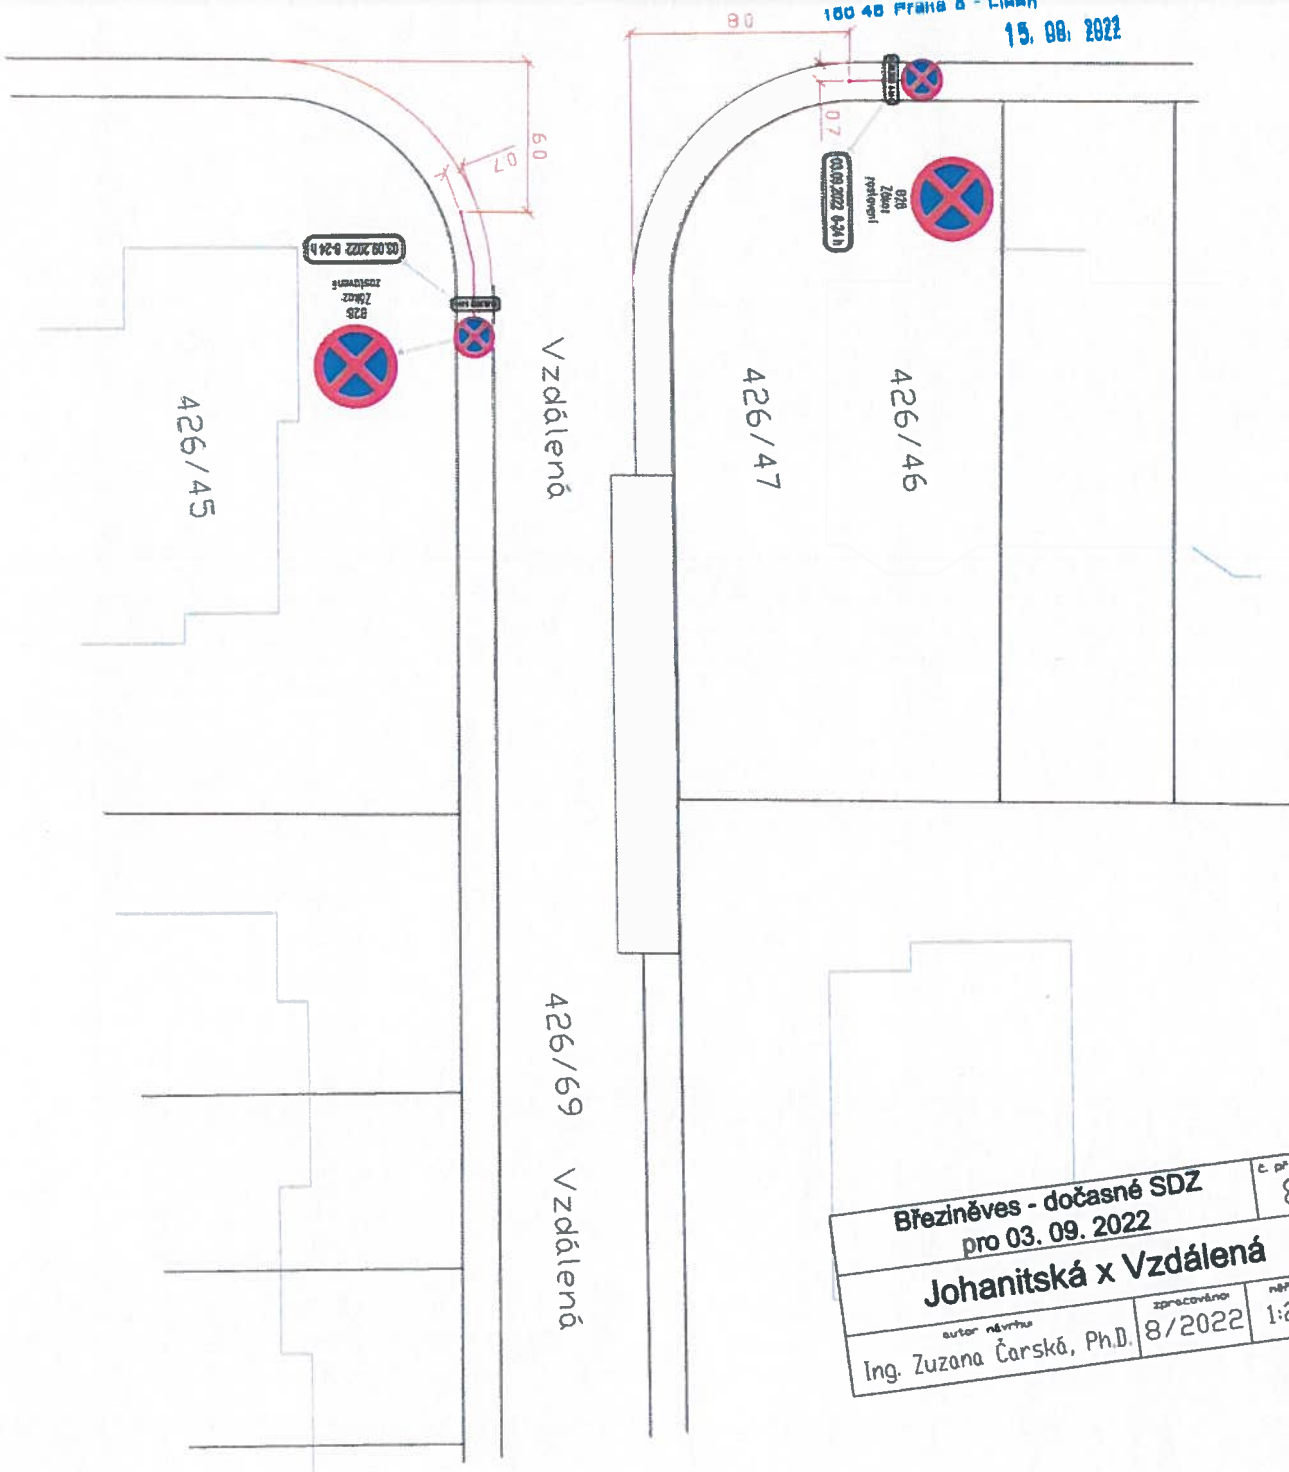

426/45

Vzdálená

426/69 Vzdálená

426/47

426/46

Březiněves - dočasné SDZ pro 03. 09. 2022		c. přílohy 8
Johanitská x Vzdálená		
autor návrhu Ing. Zuzana Čarská, Ph.D.	zpracováno 8/2022	mřítko 1:250