

T: 26. 11. 2022



Policie České republiky  
Krajské ředitelství policie hl. m. Prahy  
Odbor služby dopravní policie  
140 00 Praha 4, Kongresová 2



Č. j. KRPA- 339968-1 /ČJ-2022-0000DZ

Dne: 25-10-2022 plk. Mgr. Jiří Dušek  
vedoucí odboru  
z r. kpt. Bc. Gabriela Břeiská

Souhlasné stanovisko ve smyslu  
§ 25 odst. 6c), zák. č. 13/1997 Sb. a  
§ 77 odst. 1c), zák. č. 361/2000 Sb.

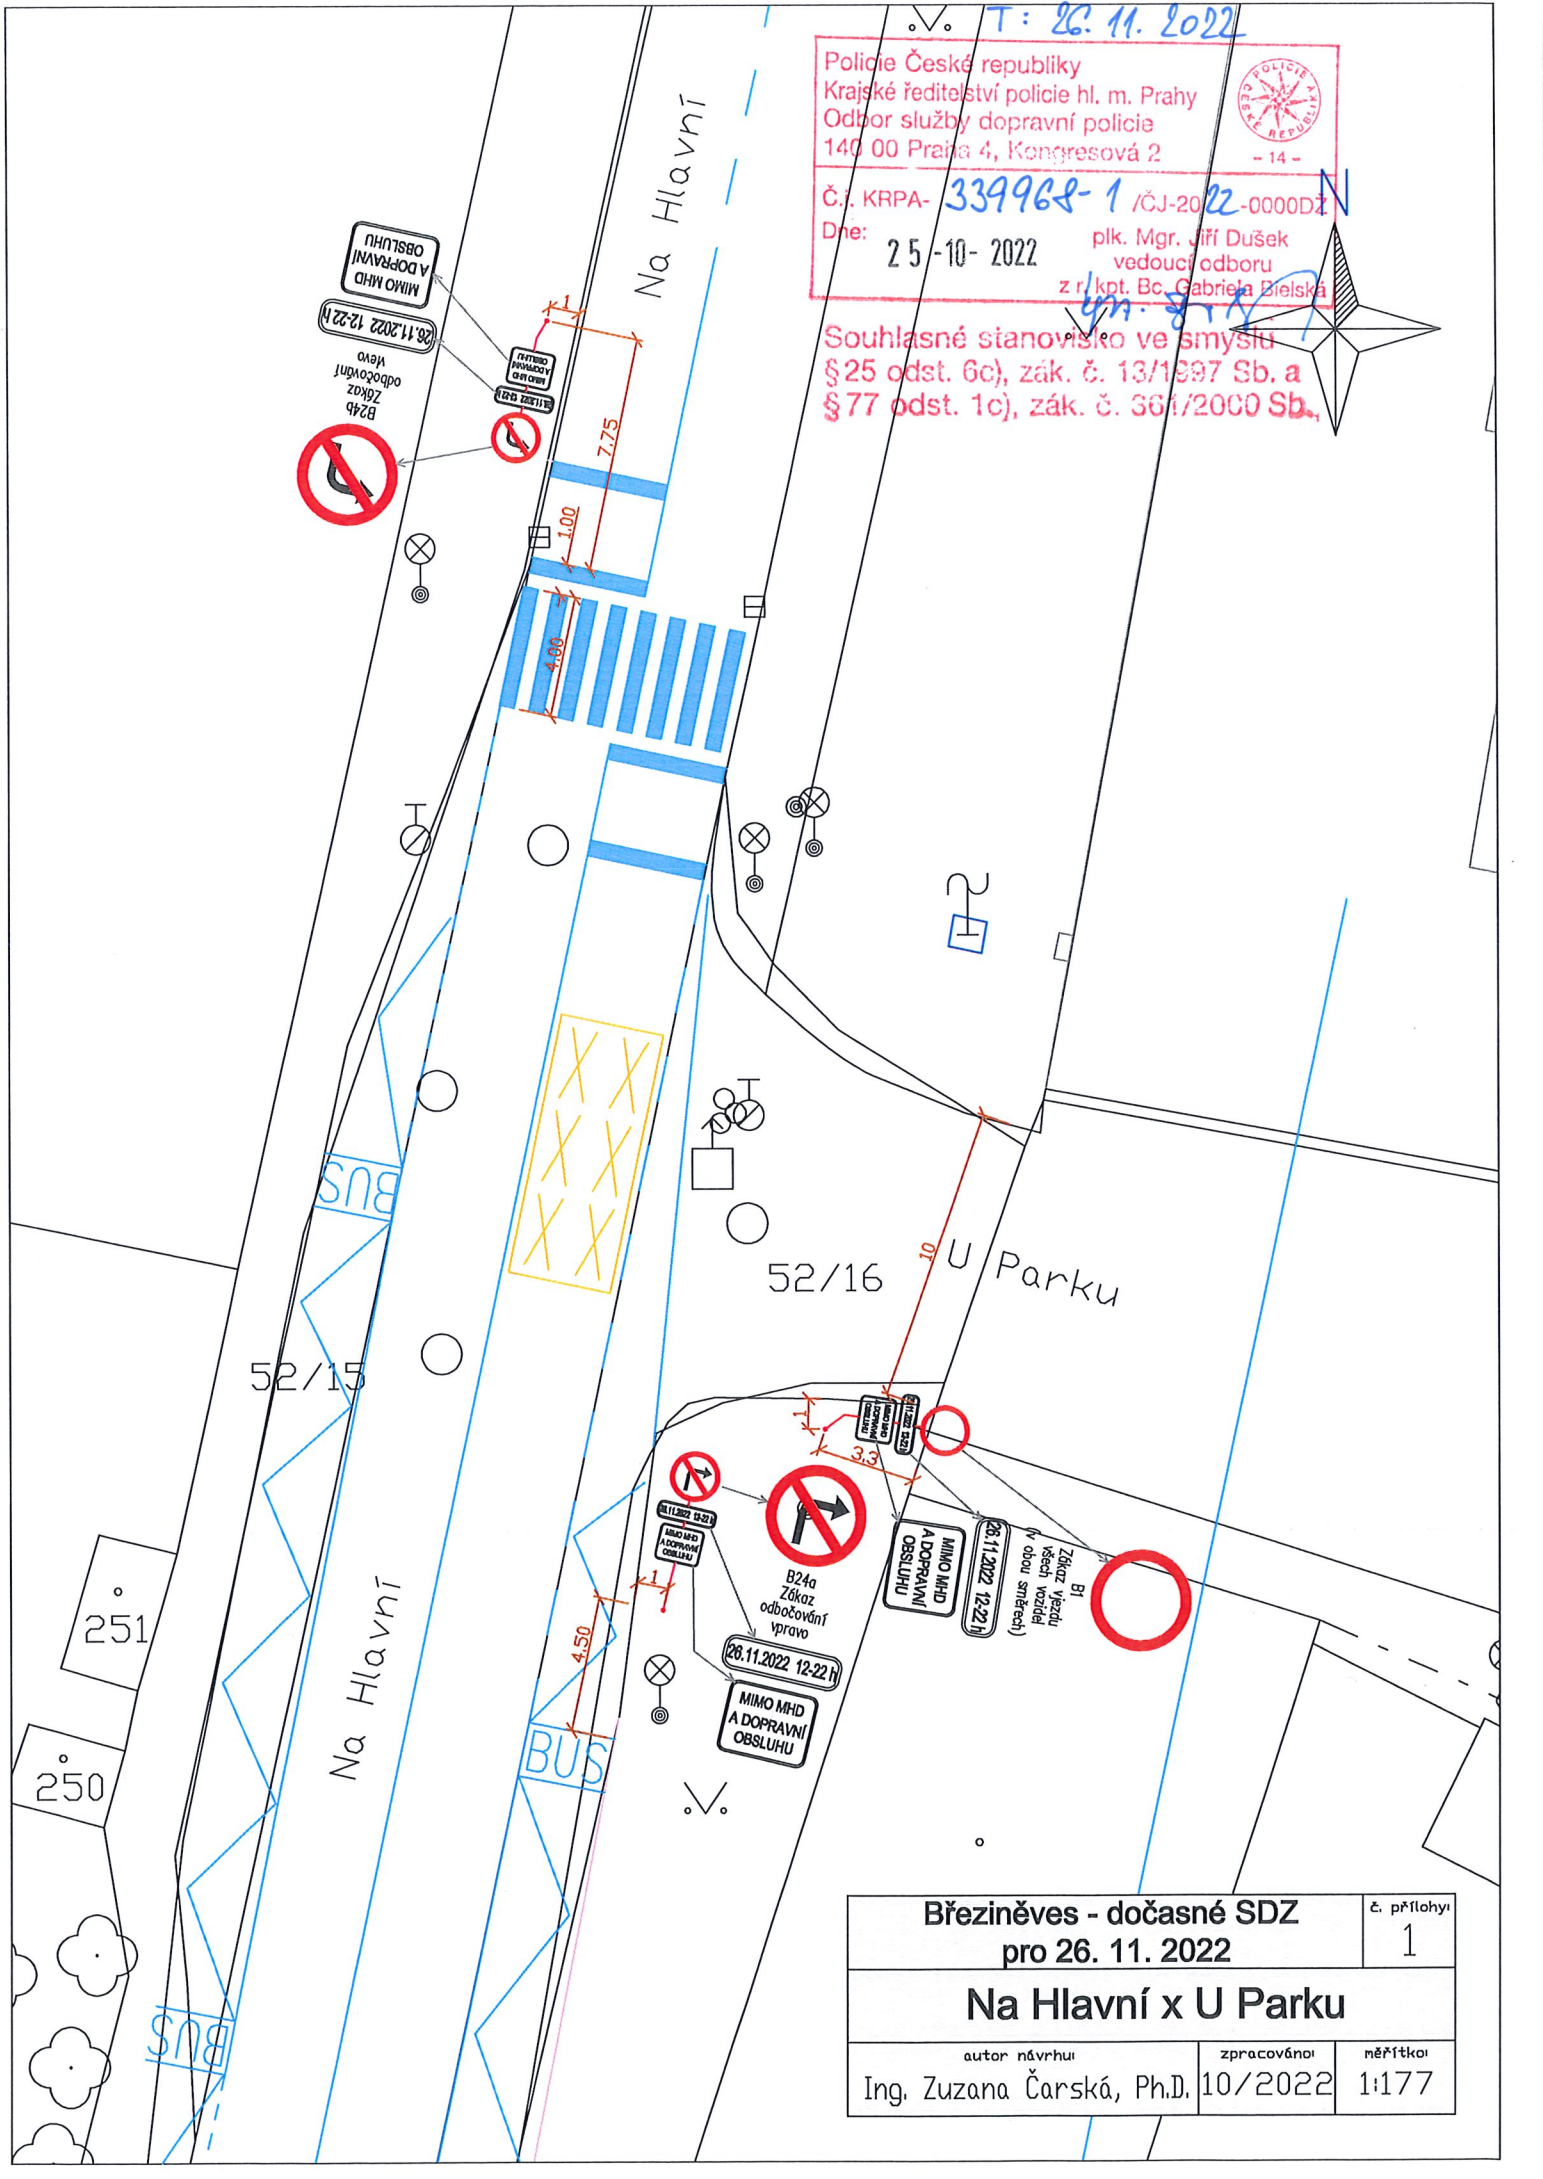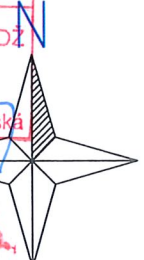

Březiněves - dočasné SDZ pro 26. 11. 2022		č. přílohy: 1
Na Hlavní x U Parku		
autor návrhu Ing. Zuzana Čarská, Ph.D.	zpracováno 10/2022	měřítka 1:177