


T: 30.4.2023

Police České republiky
Krajské ředitelství policie hl. m. Prahy
Odbor služby dopravní policie
140 00 Praha 4, Kongresová 2

Č.j. KRPA- 71719-1/ČJ-2023 -0000DŽ
Dne: 24-02-2023

plk. Mgr. Jiří Dušek
vedoucí odboru
z r. kol. Bc. Gabriela Bielská

Souhlasné stanovisko ve smyslu
§25 odst. 6a), zák. č. 13/1927 Sb. a
§77 odst. 1c), zák. č. 361/2000 Sb.

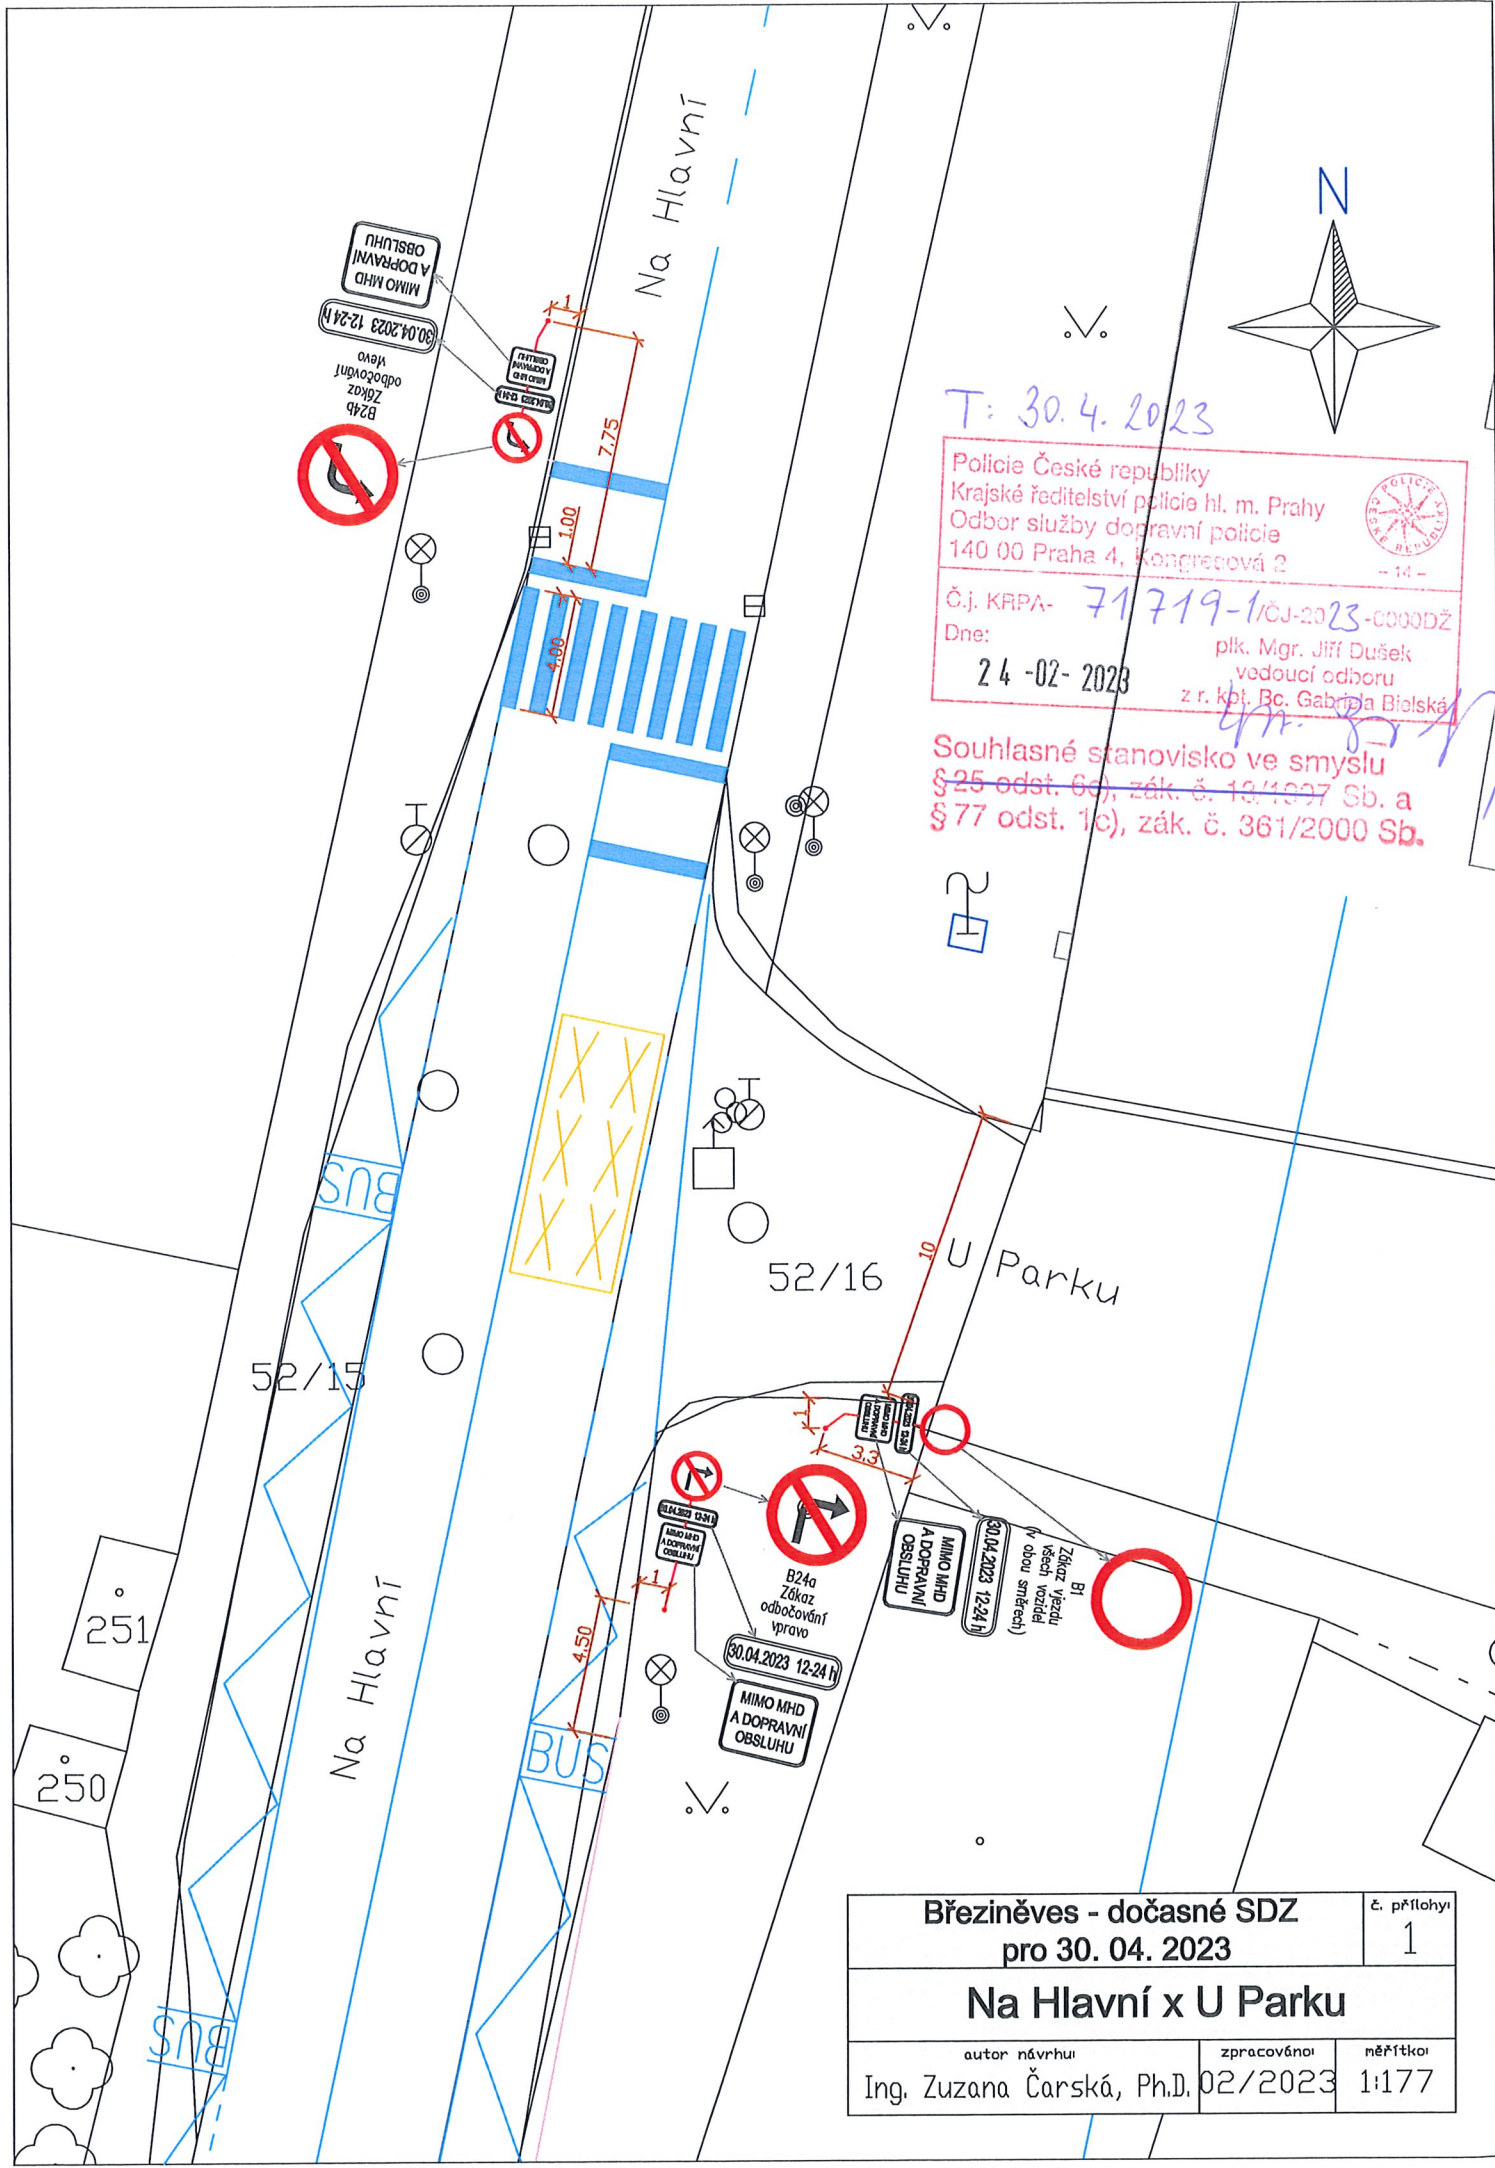

Březiněves - dočasné SDZ pro 30. 04. 2023		č. přílohy 1
Na Hlavní x U Parku		
autor návrhu Ing. Zuzana Čarská, Ph.D.	zpracováno 02/2023	měřítka 1:177