



POHLED VÝCHODNÍ (ZE PŘEDU)

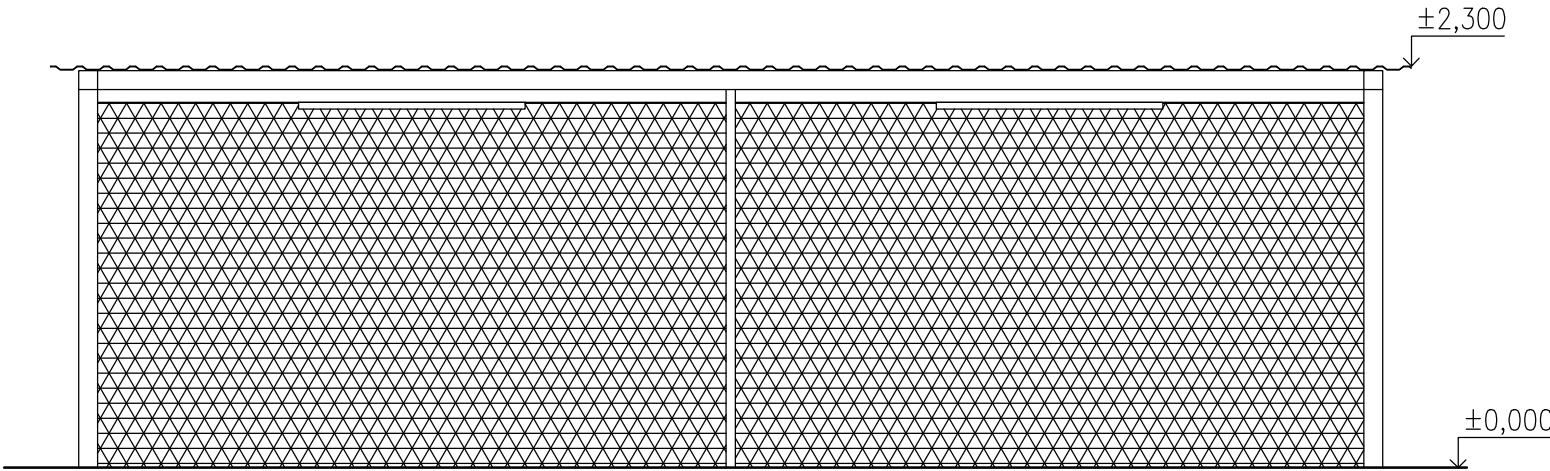

POHLED SEVERNÍ (BOČNÍ)

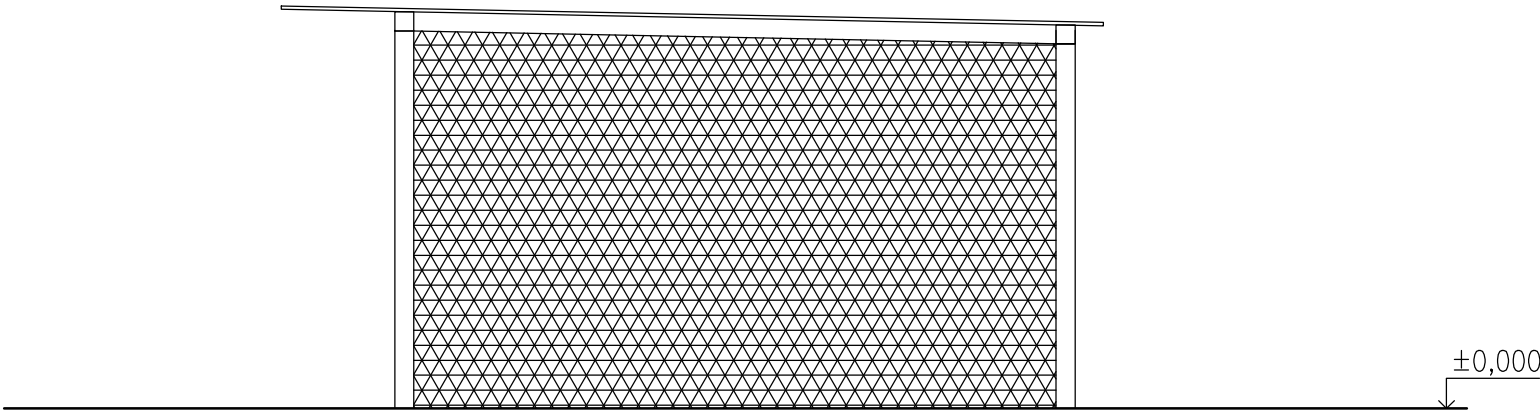

PROJEKTANT: Ing. Milan Vávra, ČKAIT 0102032	PROJEKTOVÁNÍ STAVEB ~ INŽENÝRING ~ ING. MILAN VÁVRA tel. 774 579 707 projekce.vavra@email.cz	
	STAVEBNÍK: MČ Praha – Březiněves U Parku 140/3, 182 00 Praha 8	
STAVBA: PŘÍSTŘEŠEK PRO KOČÁRKY A KOLA v areálu Mateřské školy Březiněves K Březince 459/3, 182 00 Praha 8	STUPEŇ: PD–VZ	
	DATUM: 12/2023	
	FORMÁT: 2xA4	PARÉ:
VÝKRES: POHLEDY	MĚŘÍTKO: 1:40	ČÍSLO: 04