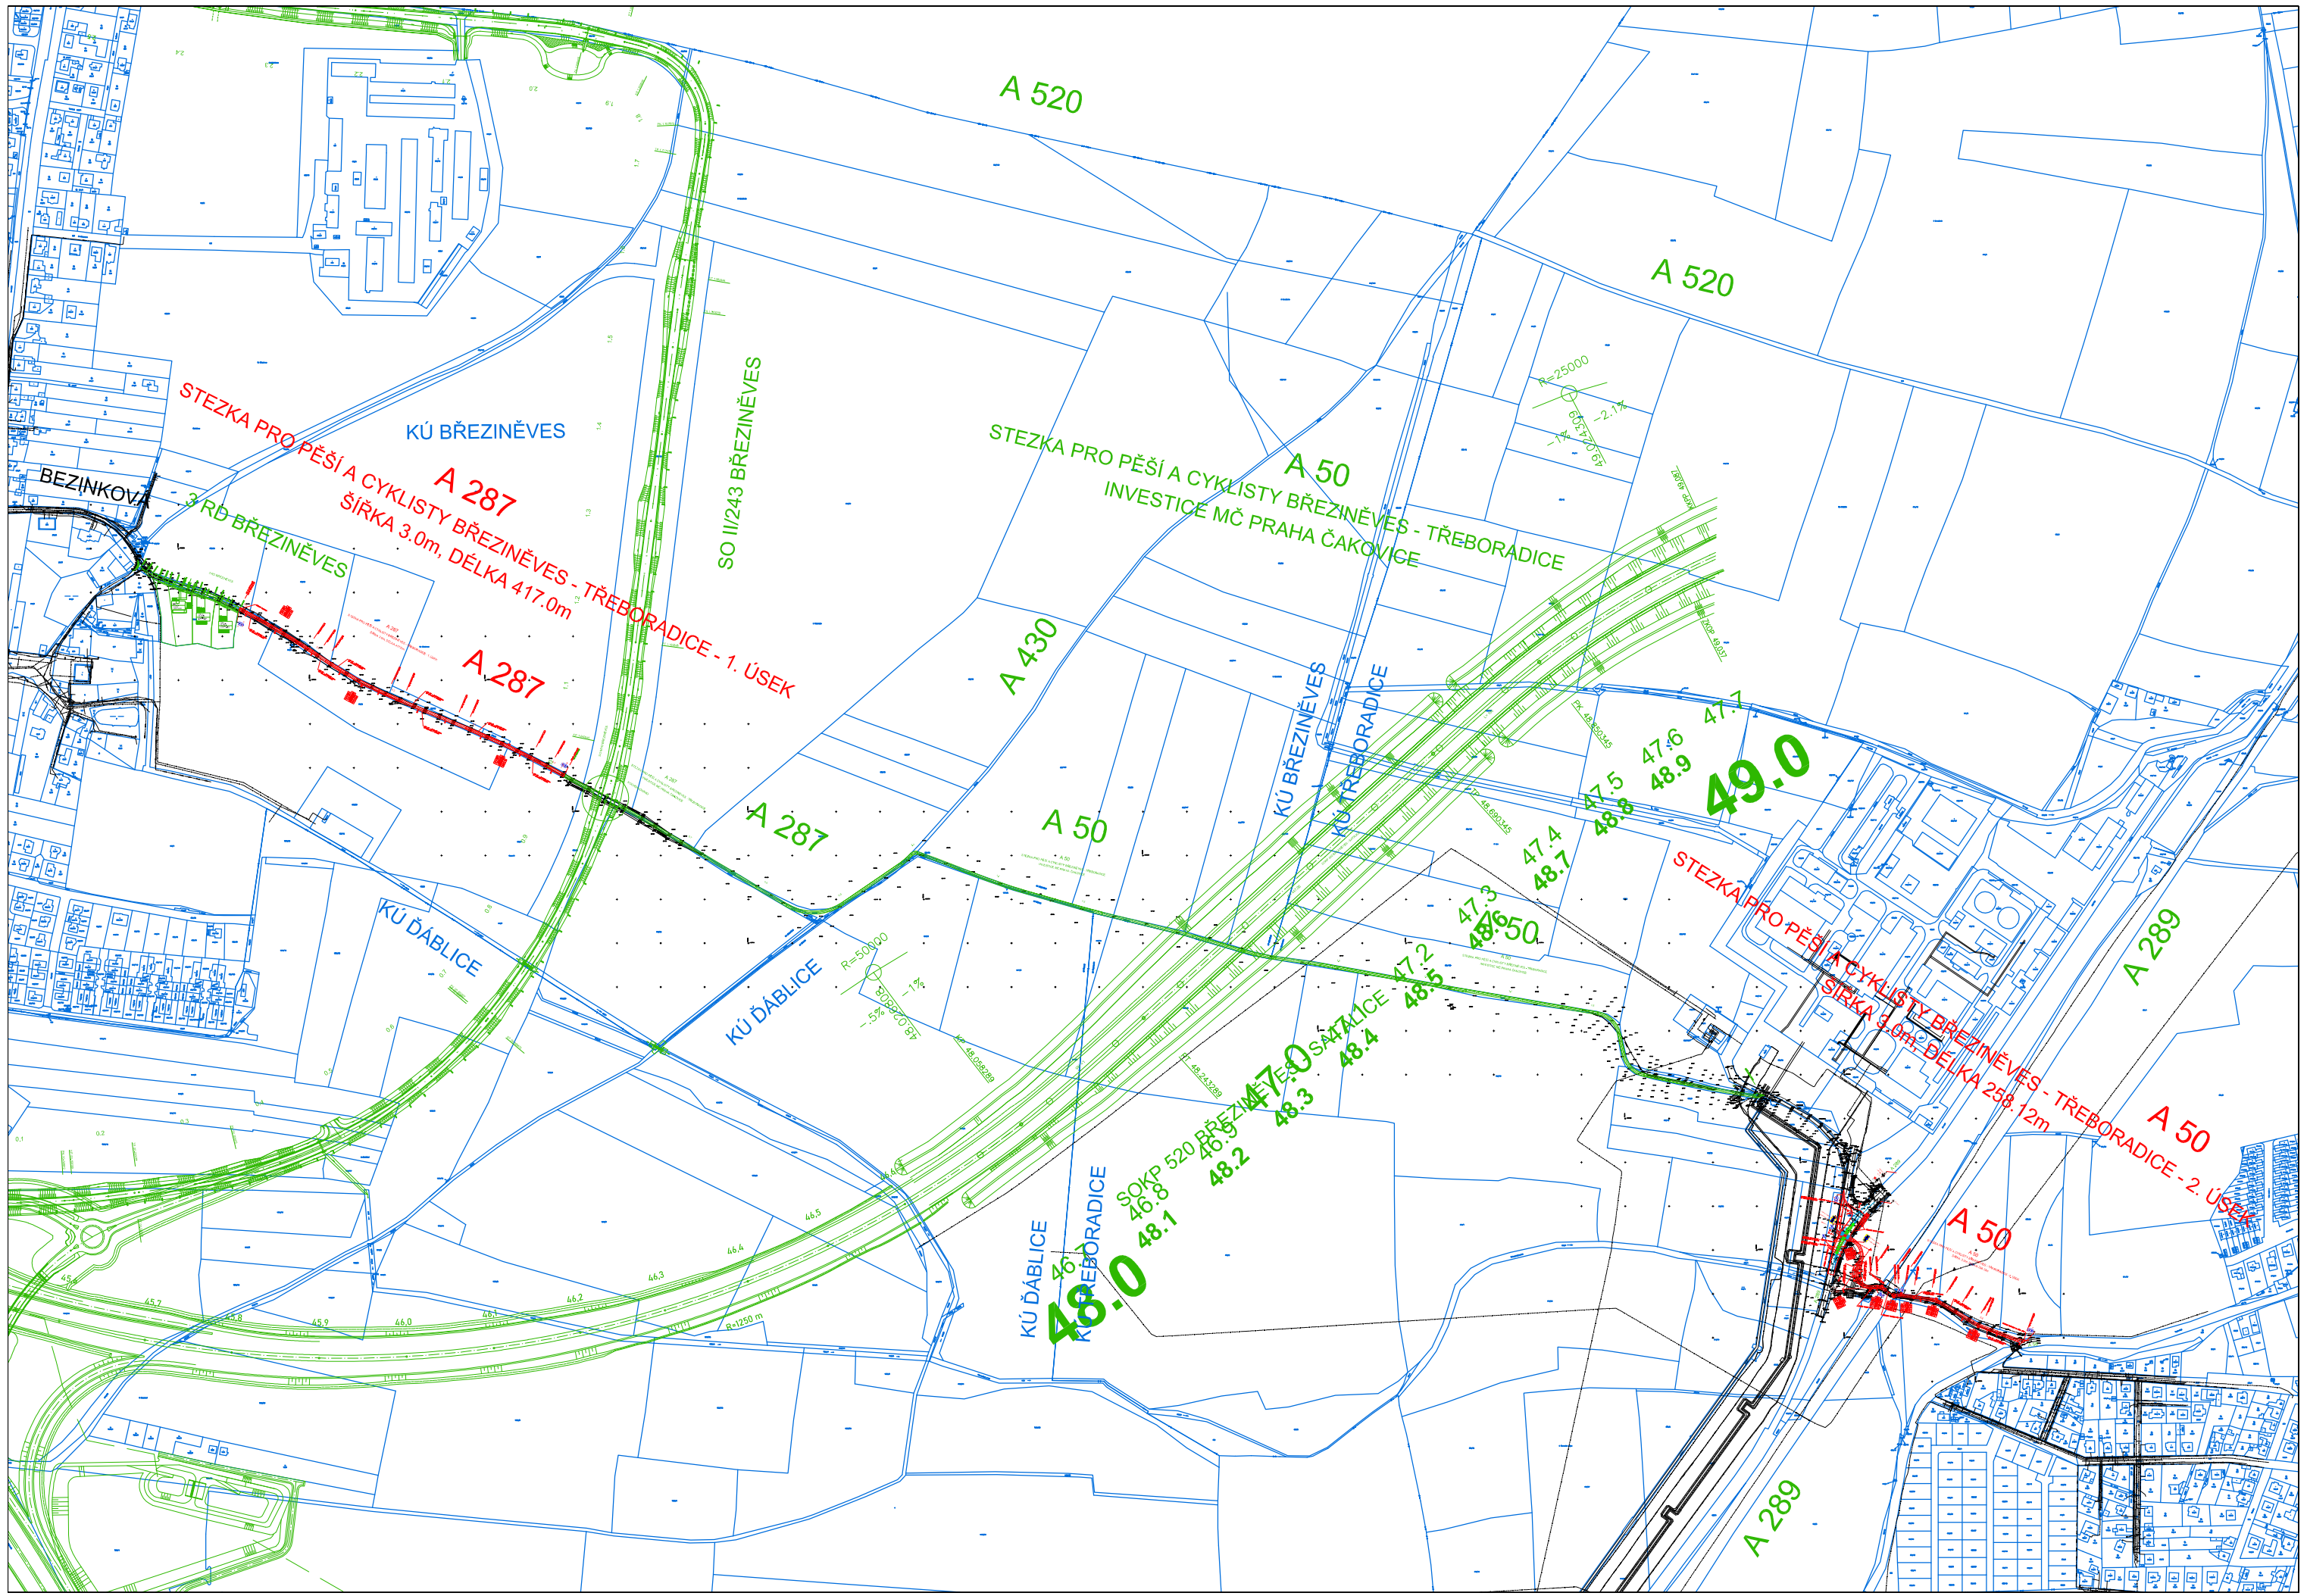

Výškový systém Bpv
Souřadnicový systém JTSK

INVESTOR	TSK. HL.M. PRAHY, a.s.	
MÍSTO STAVBY	PRAHA 8	
ODPOVĚDNÝ PROJEKTANT	PETR COUFAL	
VYPRACOVAL	PETR COUFAL	
KONTROLOVAL	ING. DAVID BARTŮŠEK	

pro-consult s.r.o.
KANCELÁŘ: Jankovcova 1055/13, Praha 7
TEL: +420 266 712 288
E-MAIL: jmeno.prijmeni@proconsult.design
WEBSITE: www.proconsult.design

NÁZEV AKCE

AKCE č. 2950175

CYKLO BŘEZINĚVES - TŘEBORADICE

STUPEŇ DOKUMENTACE	DPS
DATUM	03/2024
MĚŘÍTKO	1 : 5000
POČET FORMÁTŮ	3 x A4
ČÍSLO ZAKÁZKY	022/2018

NÁZEV OBJEKTU

NÁZEV PŘÍLOHY

SITUAČNÍ VÝKRES ŠIRŠÍCH VZTAHŮ

ČÍSLO KOPIE	ČÁST DOKUMENTACE	ČÍSLO PŘÍLOHY
	C.	1.