


TEPLÁRNA TŘEBORADICE

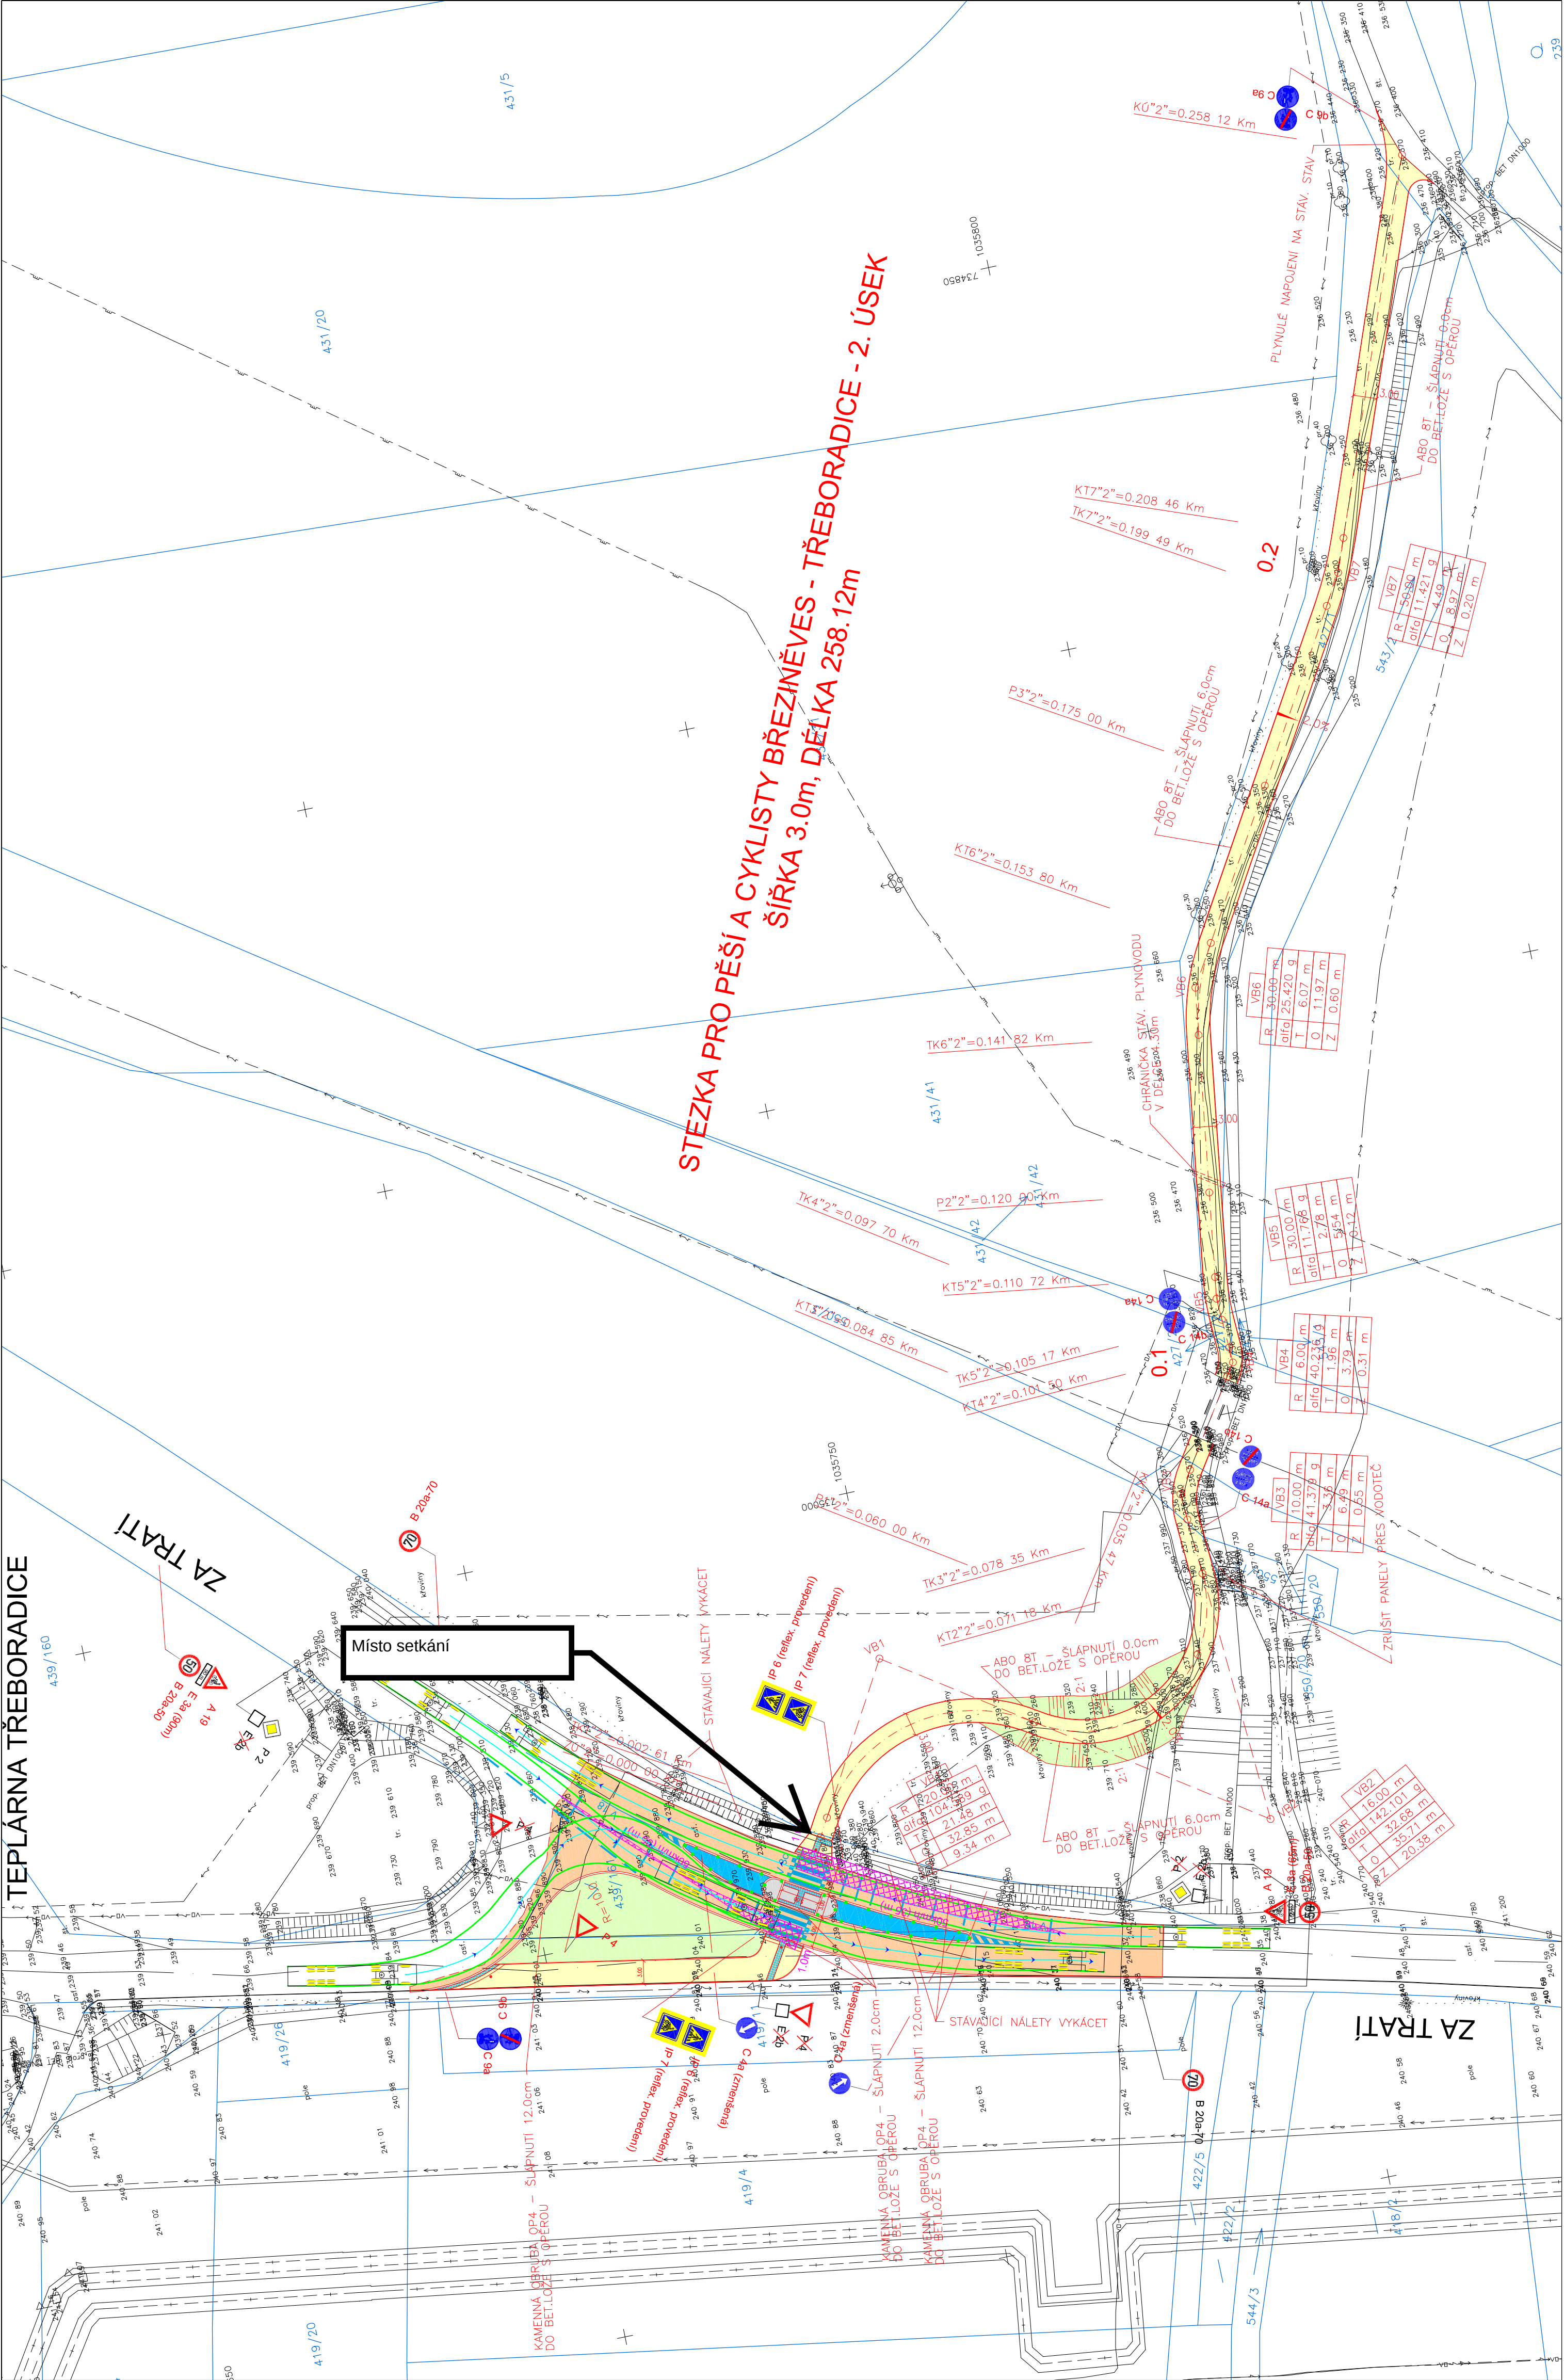

LEGENDA:

- (SO 100) KOMUNIKACE A ZPEVNĚNÉ PLOCHY
- 1-NOVÁ STEZKA PRO PĚŠÍ A CYKLISTY – ASFALT
 - 2-NOVÁ VOZOVKA – ASFALT
 - 3-NOVÝ DÉLČÍ OSTRŮVEK (S MOŽNOSTÍ POJEZDU) KAM. KOSTKA VELKÁ
 - 4-NOVÝ DÉLČÍ OSTRŮVEK – ASFALT
 - NOVÁ ZELENĚ (SVAHOVÁNÍ)
 - NOVÝ STAV
 - STÁVAJÍCÍ STAV DLE ZAMĚŘENÍ
 - KATASTRÁLNÍ MAPA
 - B 20a-70
 - B 20a-70
 - NOVÉ SVISLÉ DOPRAVNÍ ZNAČENÍ
 - NOVÉ VODOROVNÉ DOPRAVNÍ ZNAČENÍ
- STÁVAJÍCÍ INŽENÝRSKÉ SÍTĚ :
- KABELOVÉ SDELOVACÍ VEDENÍ
 - KABELOVÉ VEDENÍ SILNOPROUD 22kV
 - KABELOVÉ VEDENÍ SILNOPROUD 1kV
 - KABELOVÉ VEDENÍ VO
 - PLINOVOD SIL
 - VODOVOD
 - SPLÁŠKOVÁ KANALIZACE
 - DĚŠŤOVÁ KANALIZACE
 - JEDNOTNÁ KANALIZACE
 - STOŽÁR VO
- REFLEXNÍ KNOFLKY
- NÁVRH REFLEXNÍCH KNOFLKŮ



POZN.: NOVÉ A STÁVAJÍCÍ INŽENÝRSKÉ SÍTĚ V MÍSTECH PŘECHODU POD KOMUNIKACÍ A VZEDECH ULOŽIT DO TRUBNÍ CHRÁNIČKY AKOT 110

POZN.: ZAKRESY INŽENÝRSKÝCH SÍTÍ V DOKUMENTACI SLOUŽÍ POUZE PRO POTŘEBY

PROJEKTOVÉ. SKUTEČNÝ PRŮBĚH JE NUTNO PŘED ZAHÁJENÍM STAVBY ZA

PŘÍTOMNOSTI JEDNOTLÝCH SPRÁVCŮ NECHAT VYTÝČIT.

Výškový systém BpV
Souřadnicový systém JTSK

INVESTOR	TSK. HLM. PRAHY, a.s.				
MÍSTO STAVBY	PRAHA 8				
ODPOVĚDNÝ PROJEKTANT	PETR COUFAL				
VYPRACOVAL	LUKÁŠ KULHÁNEK				
KONTROLOVAL	ING.DAVID BARTUŠEK				
NAZEV AKCE					
STUPEŇ DOKUMENTACE					
DATUM	11/2022				
MĚŘÍTKO	1 : 500				
POČET FORMÁTŮ	8 x A4				
ČÍSLO ZAKÁZKY	022/2018				
ČÍSLO KOPIE					
ČÁST DOKUMENTACE					
ČÍSLO PŘÍLOHY					
NAZEV OBLIKU					
NAZEV PŘÍLOHY					
AKCE č. 2950175					
CYKLO BŘEZINĚVES - TŘEBORADICE					
STEZKA PRO PĚŠÍ A CYKLISTY					
KOORDINAČNÍ SITUAČNÍ VÝKRES - 2. ÚSEK					
C.3.					
2.					